



Załącznik nr 1 do Uchwały Nr/...../..... Rady Miasta i Gminy Buk
z dniar., ogłoszonej w Dzienniku Urzędowym
Województwa Wielkopolskiego z r. poz.

SKALA 1:1000

10 0 10 20 30 m

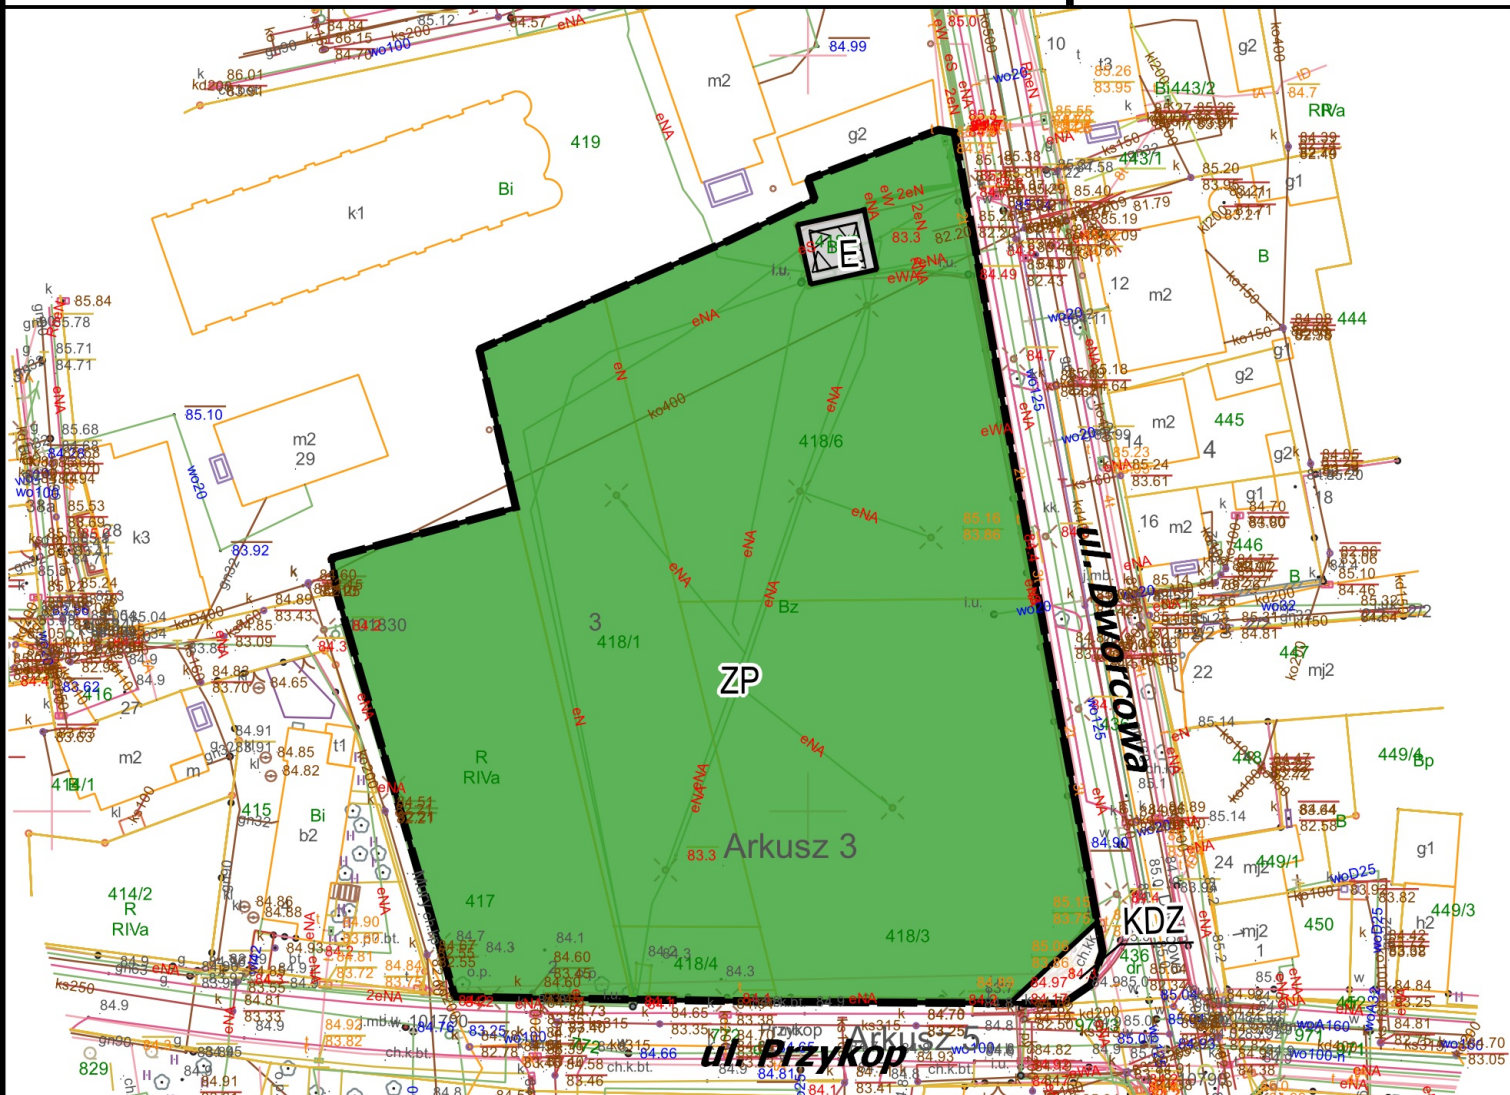

**WYRYS ZE STUDIUM UWARNKOWAŃ I
KIERUNKÓW ZAGOSPODAROWANIA
PRZESTRZENNEGO MIASTA I GMINY BUK
SKALA 1:5 000**

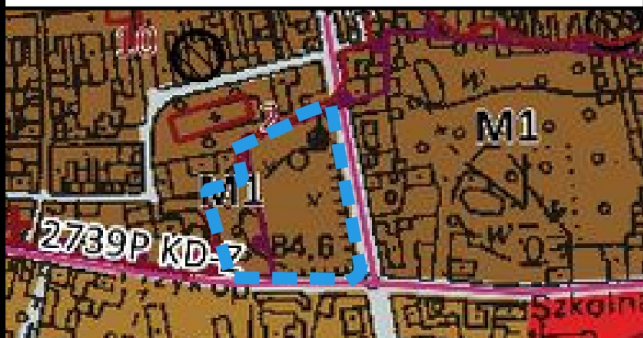

— granica obszaru objętego planem
M1 - tereny zabudowy wielofunkcyjnej śródmiejskiej

Oznaczenia:

- granica obszaru objętego planem
- linie rozgraniczające tereny o różnym przeznaczeniu i różnych zasadach zagospodarowania
- △△ nieprzekraczalne linie zabudowy

Przeznaczenie terenów:

- ZP - teren zieleni urządzonej
- E - teren infrastruktury technicznej - elektroenergetyka
- KDZ - teren drogi publicznej, klasy zbiorczej