
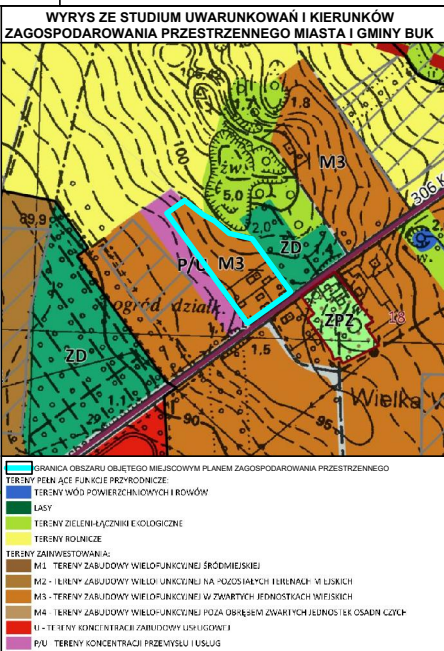


MIEJSCOWY PLAN ZAGOSPODAROWANIA PRZESTRZENNEGO TERENÓW POŁOŻONYCH
W WIELKIEJ WSI W SĄSIEDZTWIE RODZINNYCH OGRODÓW DZIAŁKOWYCH PRZY UL. ŚW. ROCHA

ZAŁĄCZNIK NR 1
DO UCHWAŁY
RADY MIASTA I GMINY BUK
Z DNIA R.

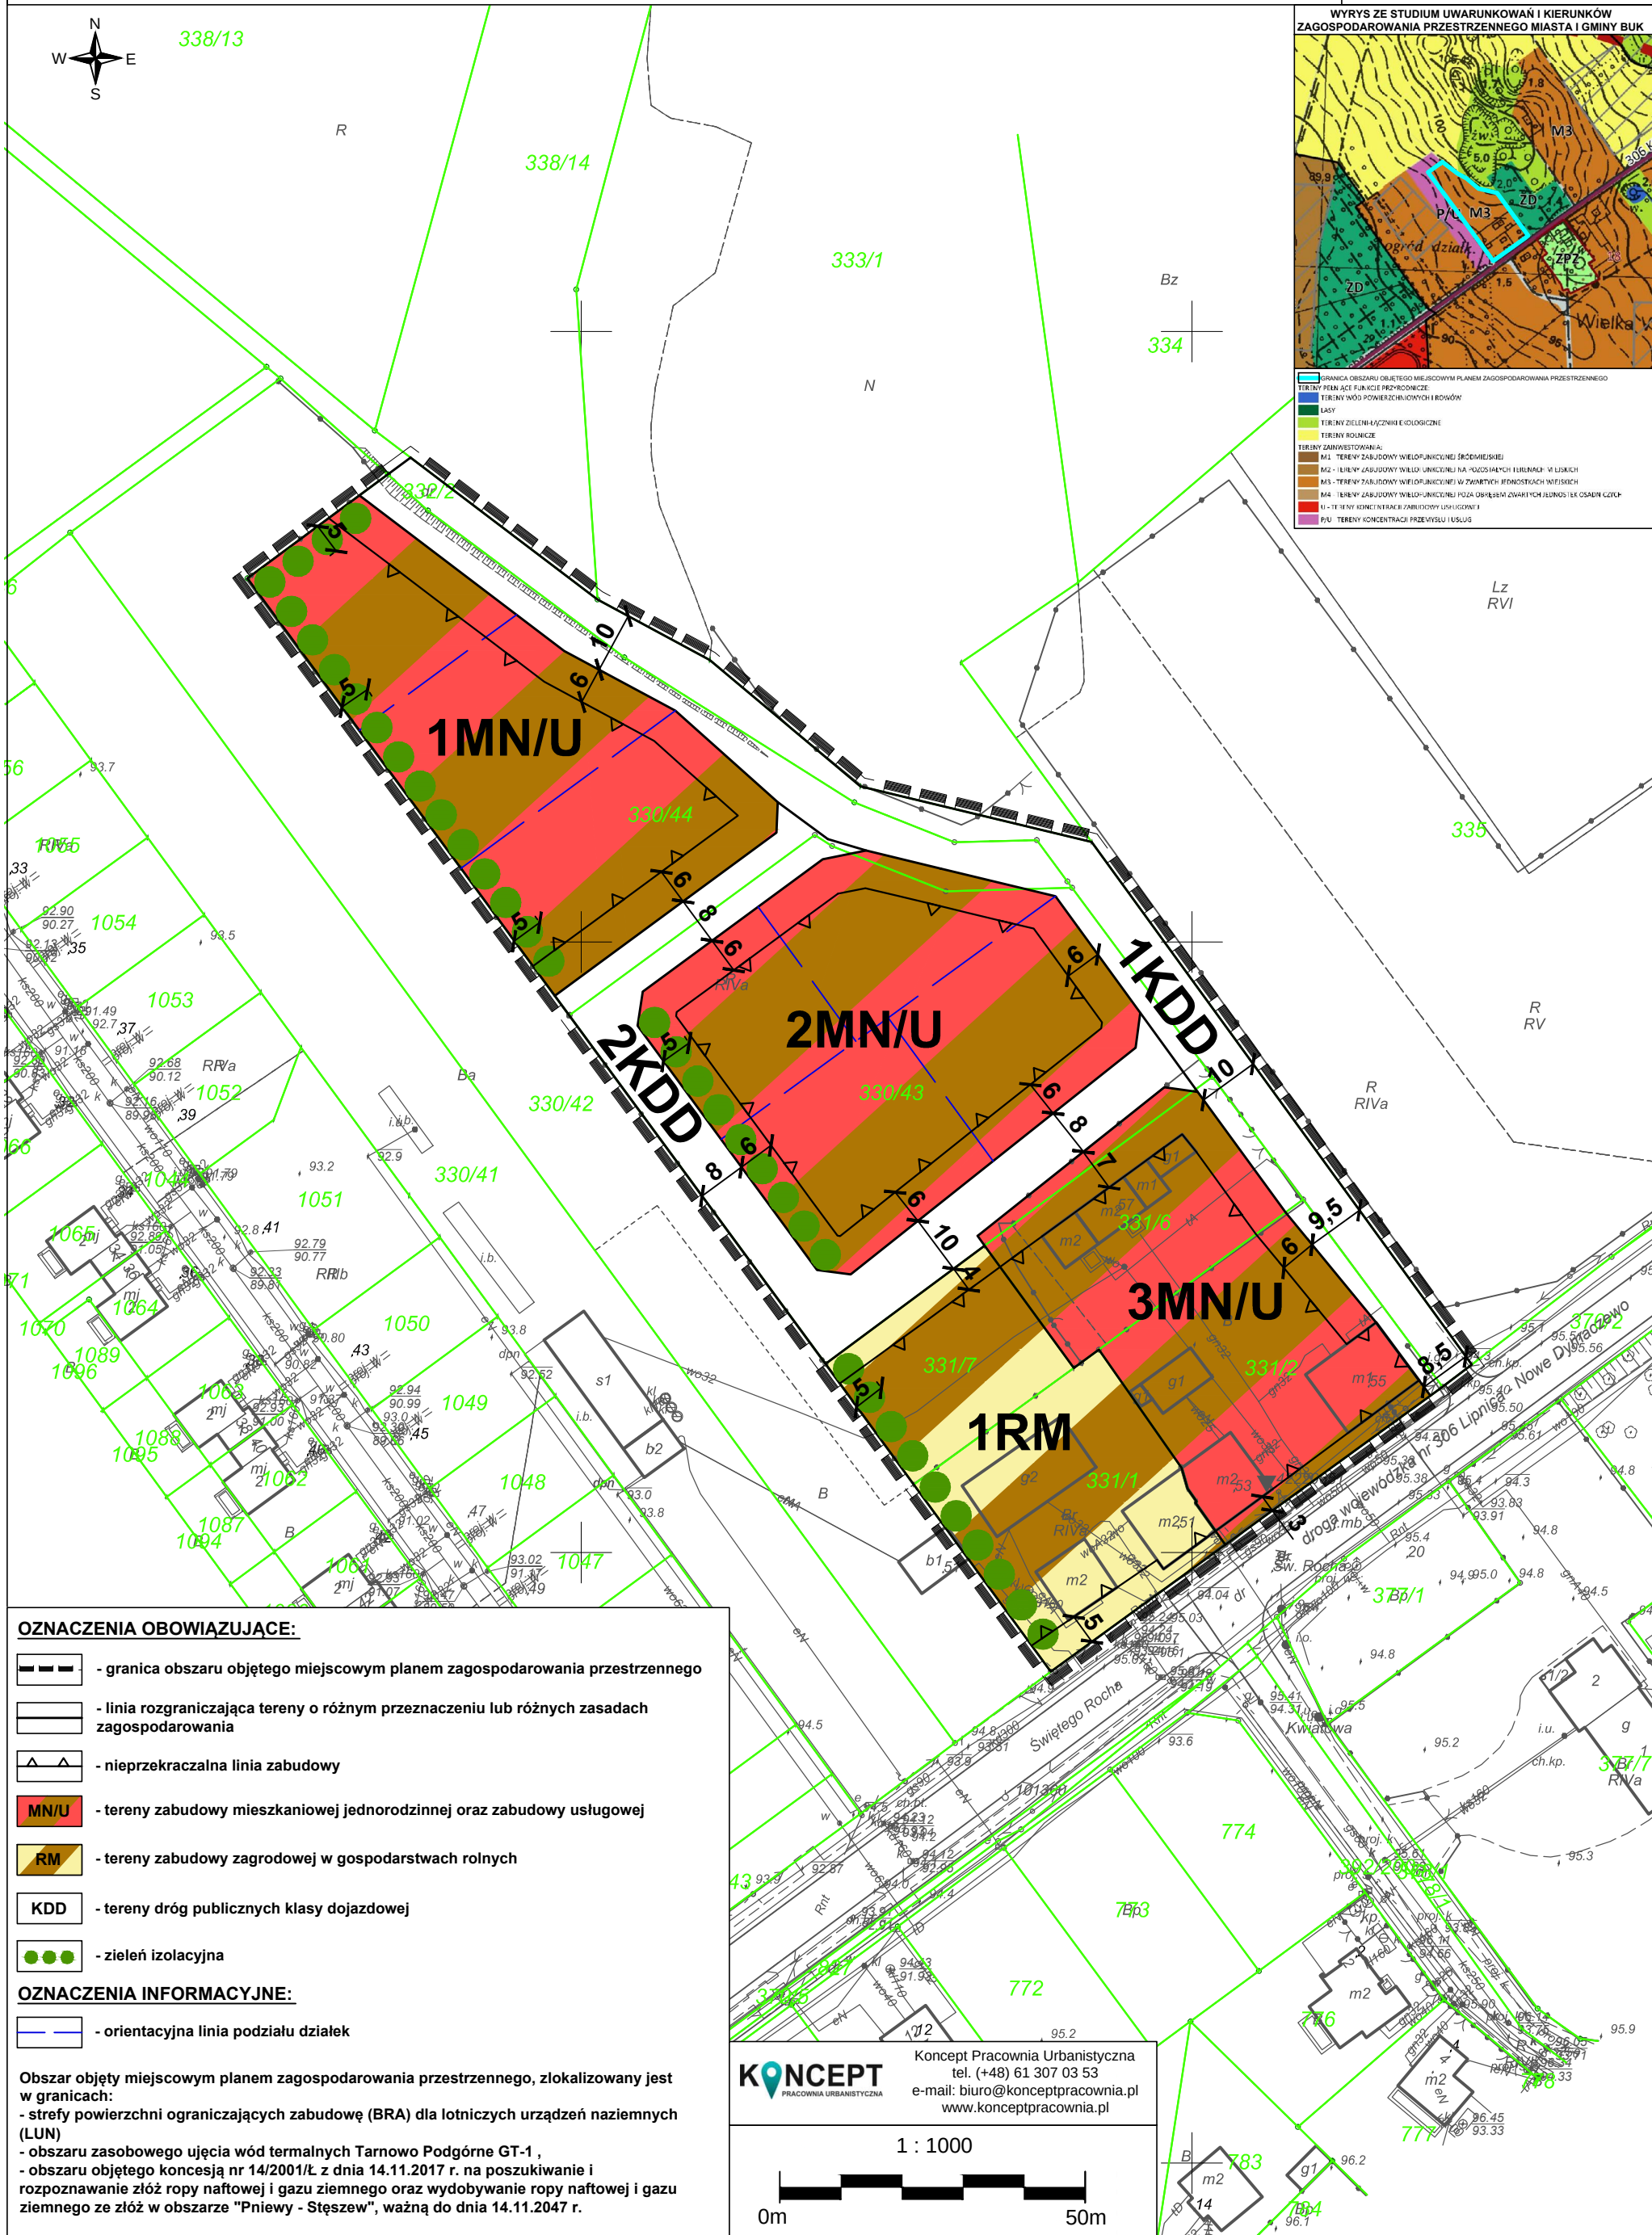

OZNACZENIA OBOWIĄZUJĄCE:

- granica obszaru objętego miejscowym planem zagospodarowania przestrzennego
- linia rozgraniczająca tereny o różnym przeznaczeniu lub różnych zasadach zagospodarowania
- nieprzekraczalna linia zabudowy
- MN/U** - tereny zabudowy mieszkaniowej jednorodzinnej oraz zabudowy usługowej
- RM** - tereny zabudowy zagrodowej w gospodarstwach rolnych
- KDD** - tereny dróg publicznych klasy dojazdowej
- - zieleni izolacyjna

OZNACZENIA INFORMACYJNE:

- orientacyjna linia podziału działek

Obszar objęty miejscowym planem zagospodarowania przestrzennego, zlokalizowany jest w granicach:
- strefy powierzchni ograniczających zabudowę (BRA) dla lotniczych urządzeń naziemnych (LUN)
- obszaru zasobowego ujęcia wód termalnych Tarnowo Podgórne GT-1,
- obszaru objętego koncesją nr 14/2001/L z dnia 14.11.2017 r. na poszukiwanie i rozpoznawanie złóż ropy naftowej i gazu ziemnego oraz wydobywanie ropy naftowej i gazu ziemnego ze złóż w obszarze "Pniewy - Stęszew", ważną do dnia 14.11.2047 r.

KONCEPT
PRACOWNIA URBANISTYCZNA

Koncept Pracownia Urbanistyczna
tel. (+48) 61 307 03 53
e-mail: biuro@konceptpracownia.pl
www.konceptpracownia.pl

1 : 1000

