



SKALA 1:1000

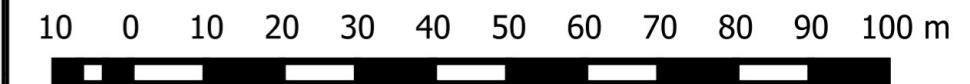

Oznaczenia:

- granica obszaru objętego planem
 - linie rozgraniczające tereny o różnym przeznaczeniu i różnych zasadach zagospodarowania
 - △ nieprzekraczalne linie zabudowy
- Przeznaczenie terenów:**
- MN - tereny zabudowy mieszkaniowej jednorodzinnej
 - MN/U - tereny zabudowy mieszkaniowo-usługowej
 - MW - teren zabudowy mieszkaniowej wielorodzinnej
 - U - teren zabudowy usługowej
 - ZP - tereny zieleni urządzonej
 - E - teren infrastruktury technicznej - elektroenergetyka
 - KDD - teren drogi publicznej, klasy dojazdowej
 - KDW - tereny dróg wewnętrznych
- Inne ustalenia:**
- ▨ budynek ujęty w gminnej ewidencji zabytków
 - granica głównego zbiornika wód podziemnych (GZWP) nr 144 - Wielkopolska Dolina Kopalna
 - pas zieleni izolacyjnej

WYRYS ZE STUDIUM UWARNKOWAŃ I KIERUNKÓW ZAGOSPODAROWANIA PRZESTRZENNEGO MIASTA I GMINY BUK SKALA 1:10 000

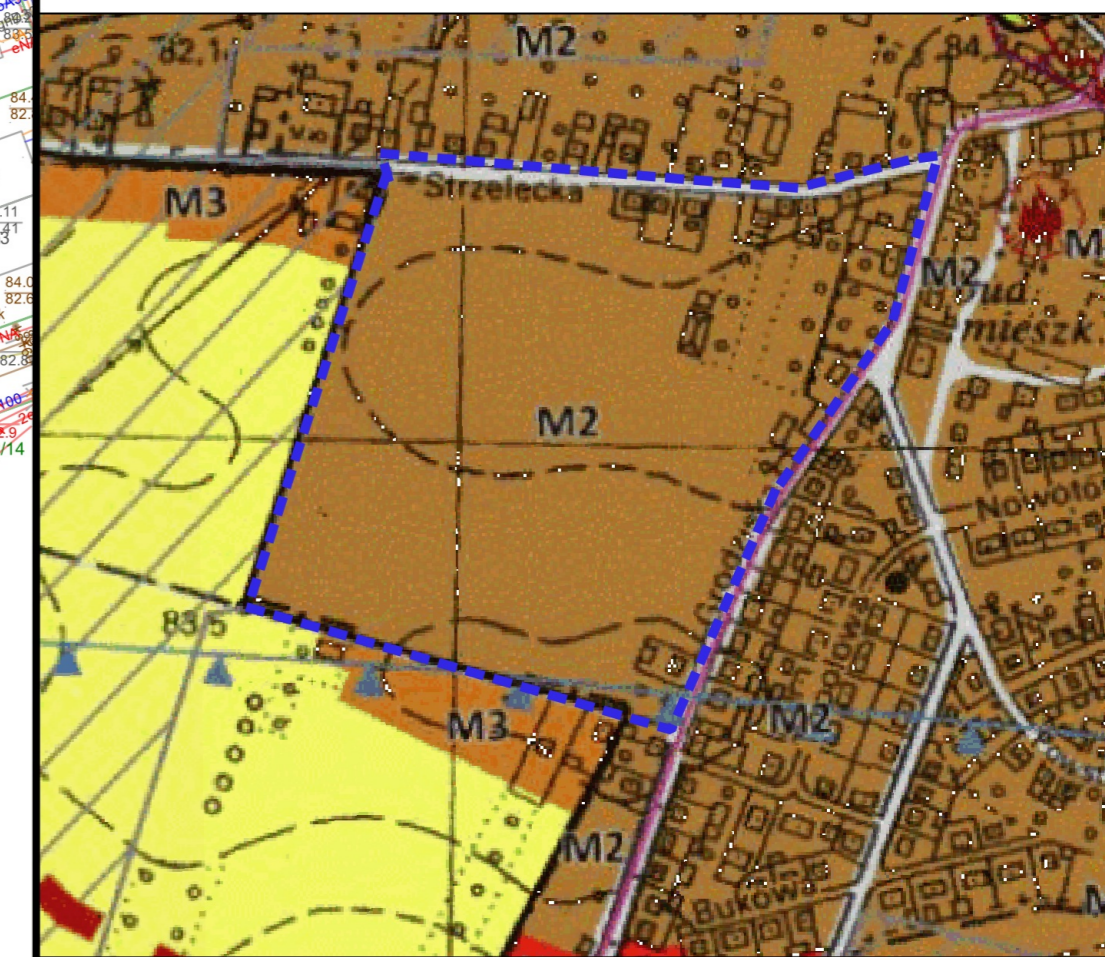

- granica obszaru objętego planem
- M2 - tereny zabudowy wielofunkcyjnej na pozostałych terenach miejskich

