
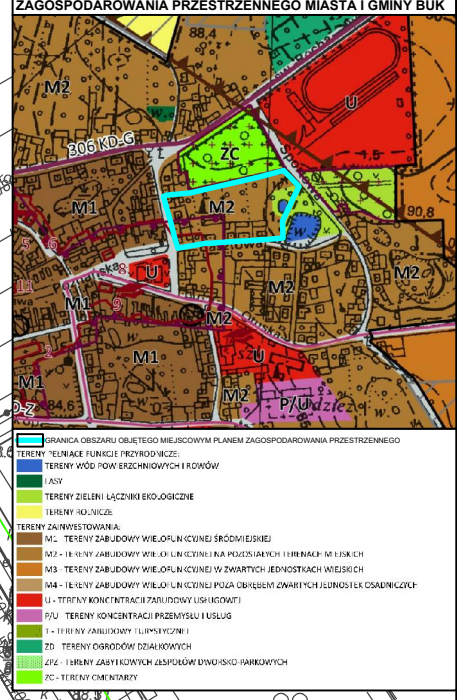


MIEJSCOWY PLAN ZAGOSPODAROWANIA PRZESTRZENNEGO TERENU POŁOŻONEGO W BUKU W REJONIE UL. BASZTOWEJ, UL. ŚW. ROCHA I UL. SPORTOWEJ

ZAŁĄCZNIK NR 1
DO UCHWAŁY
RADY MIASTA I GMINY BUK
Z DNIA
R.

WYRYS ZE STUDIUM UWARUNKOWAN I KIERUNKÓW
ZAGOSPODAROWANIA PRZESTRZENNEGO MIASTA I GMINY BUK

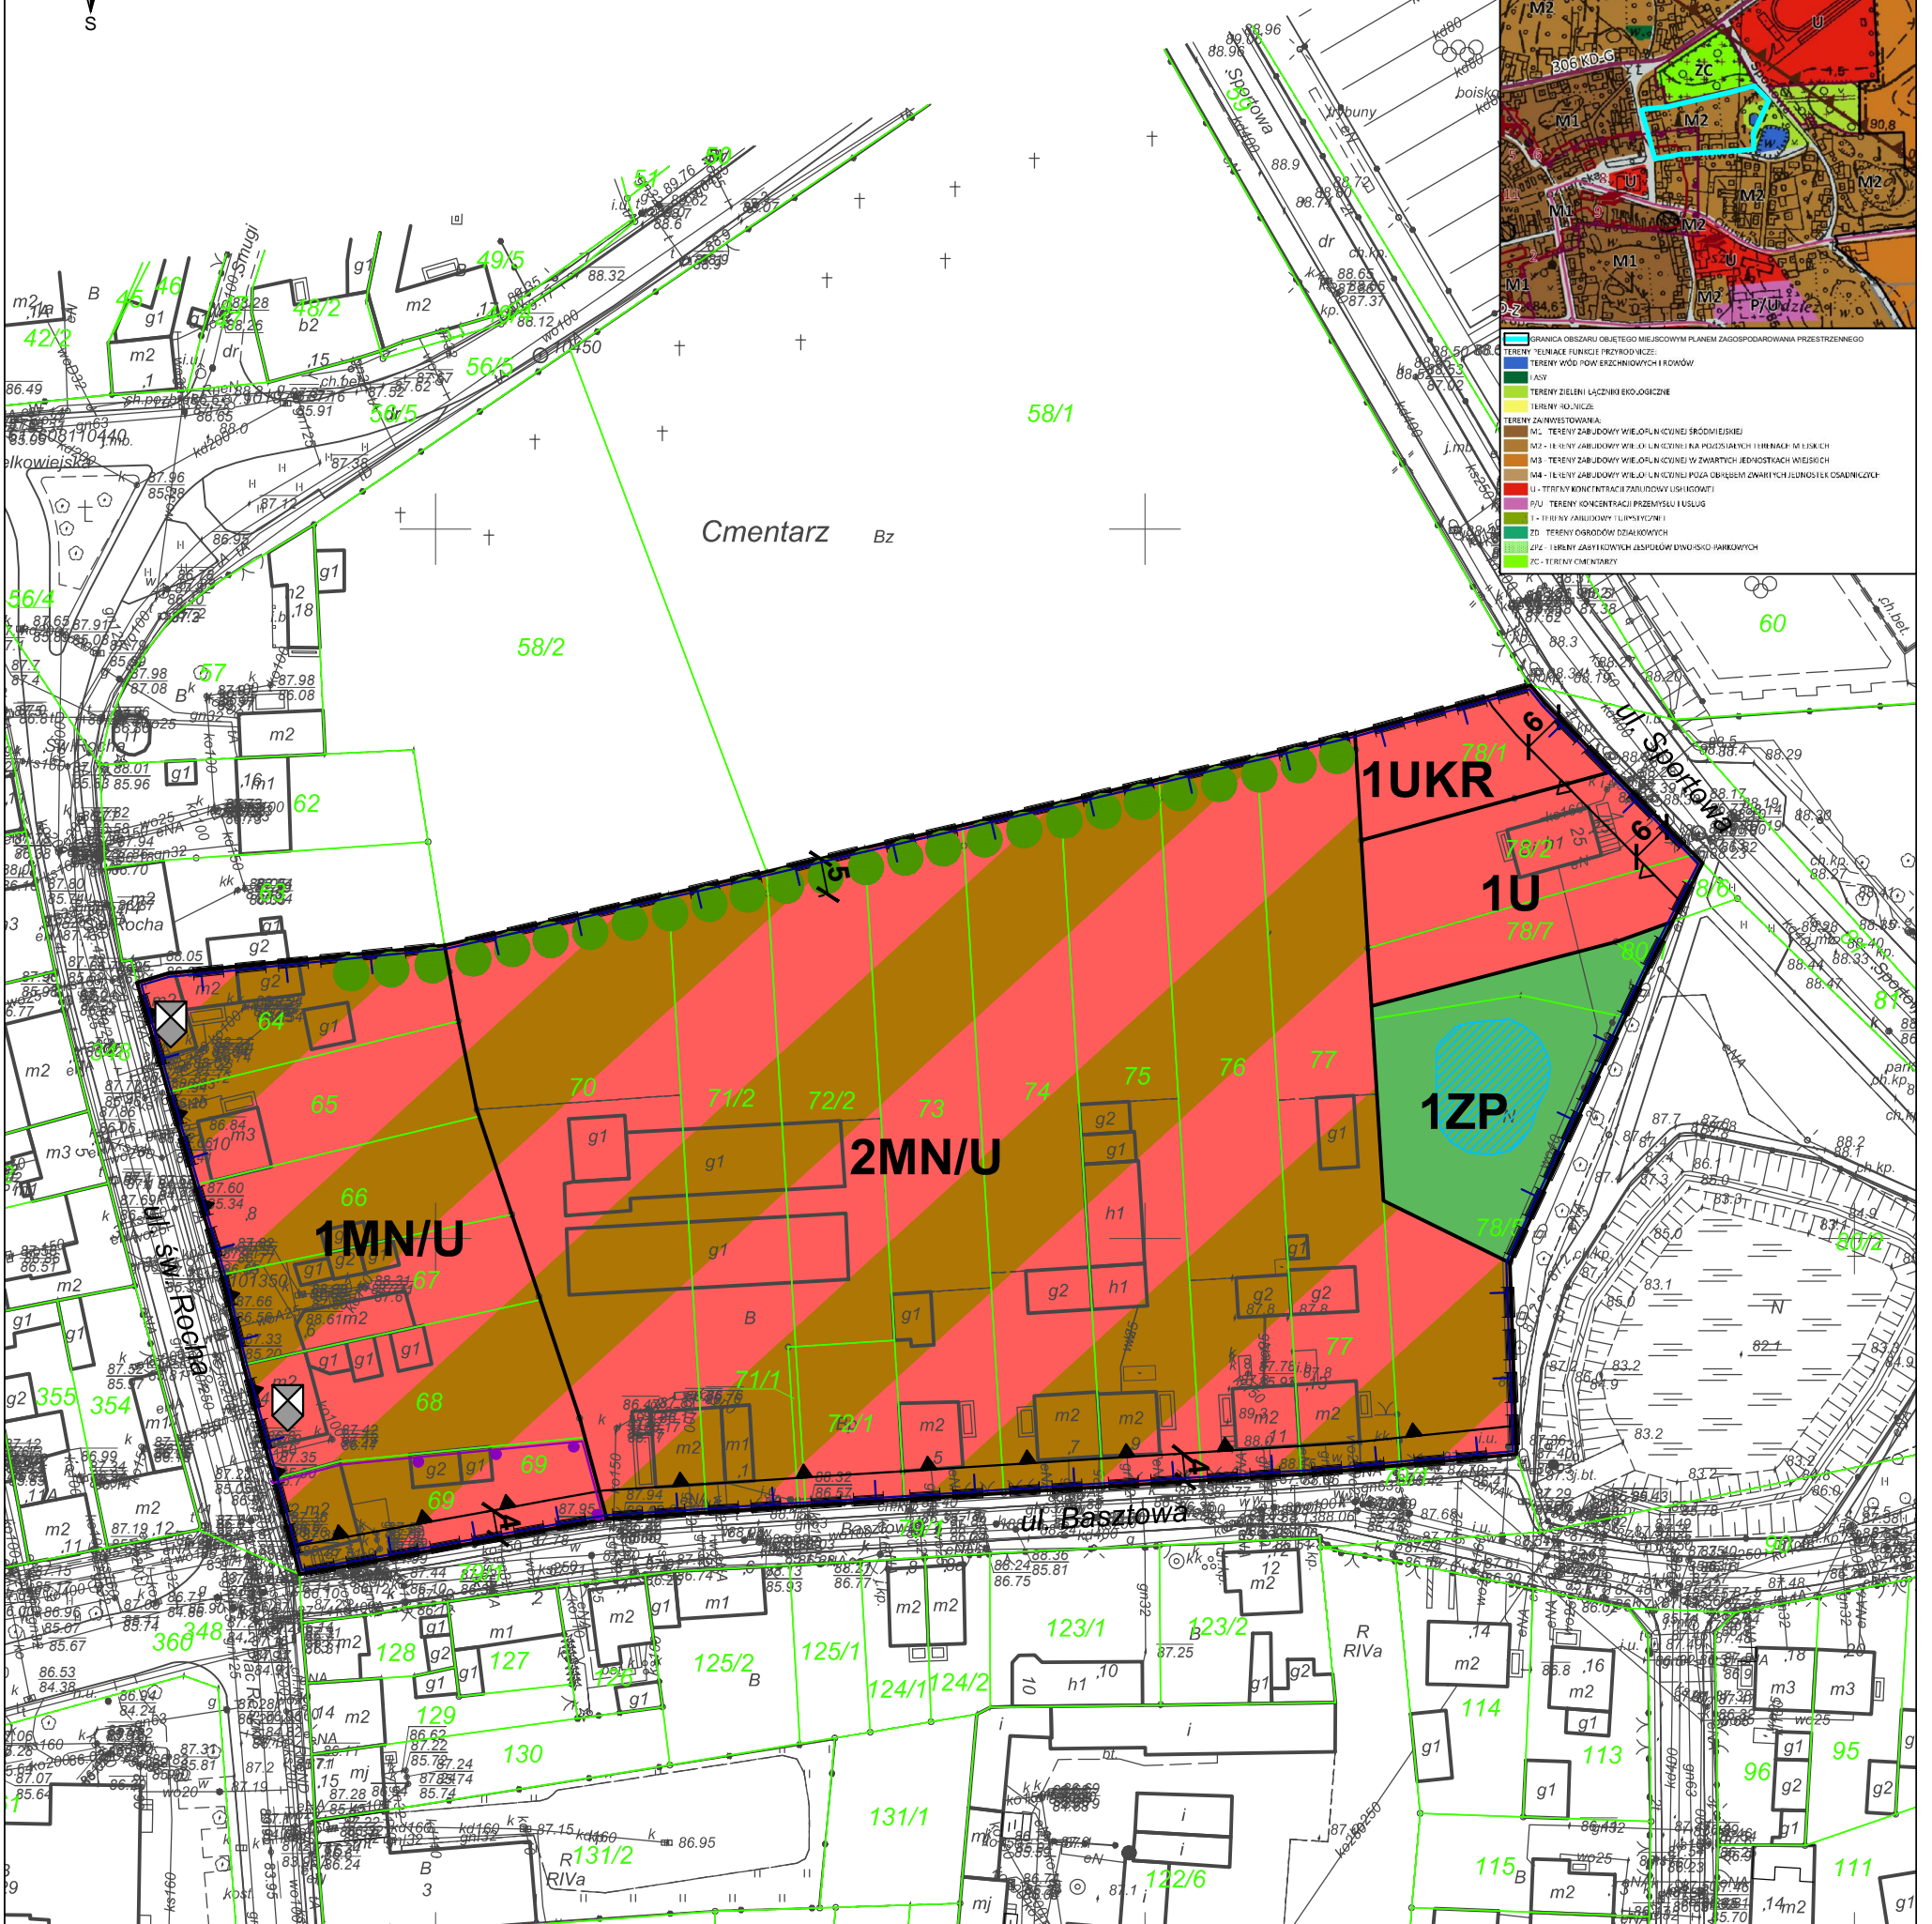

OZNACZENIA OBOWIĄZUJĄCE:

- granica obszaru objętego miejscowym planem zagospodarowania przestrzennego
- linia rozgraniczająca tereny o różnym przeznaczeniu lub różnych zasadach zagospodarowania
- nieprzekraczalna linia zabudowy
- obowiązująca linia zabudowy
- tereny zabudowy mieszkaniowej jednorodzinnej lub zabudowy usługowej
- teren zabudowy usługowej
- teren zabudowy kultu religijnego
- teren zieleni urządzonej
- zbiornik wodny na terenie o innym przeznaczeniu

- zielen buforowa
- granica strefy sanitarnej istniejącego cmentarza
- granica strefy historycznego układu urbanistycznego miasta Boku, wpisanego do rejestru zabytków
- budynki znajdujące się w gminnej ewidencji zabytków

Obszar objęty miejscowym planem zagospodarowania przestrzennego, zlokalizowany jest w granicach:
- strefy powierzchni ograniczających zabudowę (BRA) dla lotniczych urządzeń naziemnych (LUN),
- obszaru objętego koncesją nr 14/2001/L z dnia 14.11.2017 r. na poszukiwanie i rozpoznawanie złóż ropy naftowej i gazu ziemnego oraz wydobycie ropy naftowej i gazu ziemnego ze złóż w obszarze "Pniewy - Stęszew", ważną do dnia 14.11.2047 r.

1 : 1000

