



SKALA 1:1000

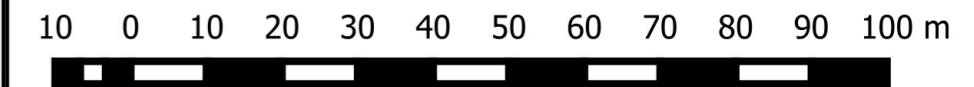

**Oznaczenia:**

- granica obszaru objętego planem
- linie rozgraniczające tereny o różnym przeznaczeniu i różnych zasadach zagospodarowania
- △ nieprzekraczalne linie zabudowy
- Przeznaczenie terenów:**
- MN - tereny zabudowy mieszkaniowej jednorodzinnej
- MN/U - tereny zabudowy mieszkaniowo-usługowej
- MW - teren zabudowy mieszkaniowej wielorodzinnej
- U - teren zabudowy usługowej
- ZP - tereny zieleni urządzonej
- E - teren infrastruktury technicznej - elektroenergetyka
- KDD - teren drogi publicznej, klasy dojazdowej
- KDW - tereny dróg wewnętrznych
- Inne ustalenia:**
- ▨ budynek ujęty w gminnej ewidencji zabytków
- granica głównego zbiornika wód podziemnych (GZWP) nr 144 - Wielkopolska Dolina Kopalna
- pas zieleni izolacyjnej

**WYRYS ZE STUDIUM UWARNKOWAŃ I KIERUNKÓW ZAGOSPODAROWANIA PRZESTRZENNEGO MIASTA I GMINY BUK SKALA 1:10 000**

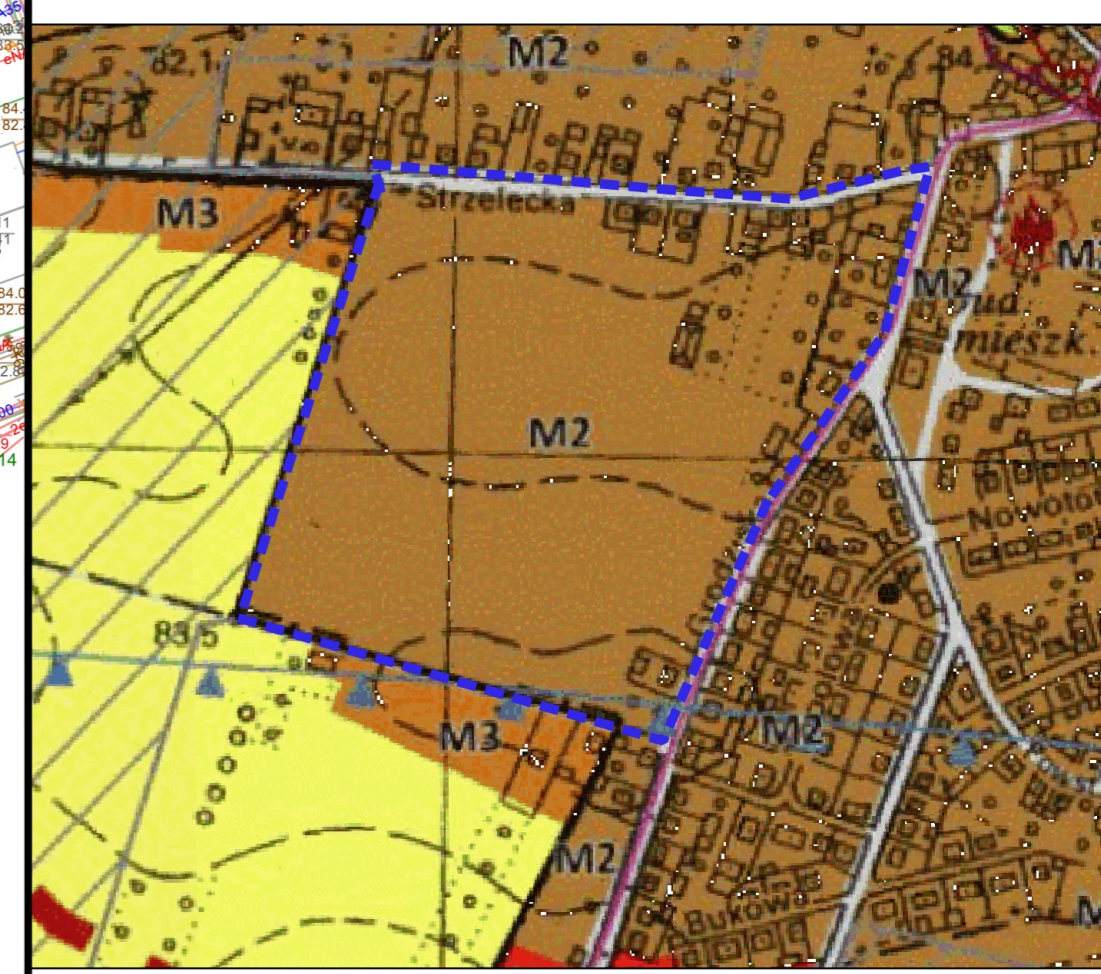

- granica obszaru objętego planem
- M2 - tereny zabudowy wielofunkcyjnej na pozostałych terenach miejskich

