


SKALA 1:1000

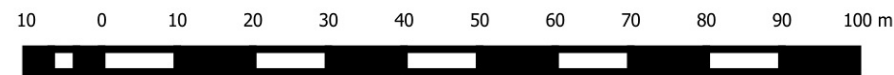

Załącznik nr 1 do Uchwały Nr/...../..... Rady Miasta i Gminy Buk z dniar., ogłoszonej w Dzienniku Urzędowym Województwa Wielkopolskiego z r. poz.

Oznaczenia:

- granica obszaru objętego planem
- linie rozgraniczające tereny o różnym przeznaczeniu i różnych zasadach zagospodarowania
- △△ nieprzekraczalne linie zabudowy


Przeznaczenie terenów:

- MN - teren zabudowy mieszkaniowej jednorodzinnej
- MN-U - teren zabudowy mieszkaniowej jednorodzinnej lub tereny usług
- KR - tereny komunikacji drogowej wewnętrznej

Inne ustalenia:

- △△ granica Głównego Zbiornika Wód Podziemnych nr 144 "Wielkopolska Dolina Kopalna"

WYRYS ZE STUDIUM UWARUNKOWAŃ I KIERUNKÓW ZAGOSPODAROWANIA PRZESTRZENNEGO MIASTA I GMINY BUK SKALA 1:10000

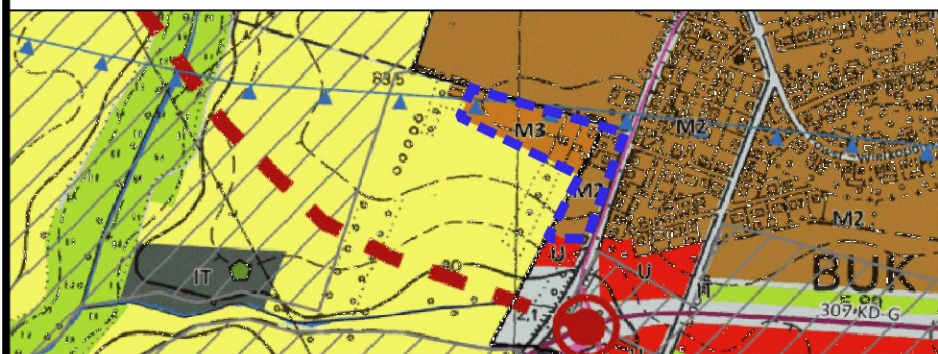

- granica obszaru objętego planem
- M2 - tereny zabudowy wielofunkcyjnej na pozostałych terenach miejskich
- M3 - tereny zabudowy wielofunkcyjnej w zwartych jednostkach wiejskich

Źródło pochodzenia użytego materiału państwowego zasobu geodezyjnego i kartograficznego: Powiatowy Ośrodek Dokumentacji Geodezyjnej i Kartograficznej w Poznaniu - Licencja nr GKG.GZE.4002.21914.2022_3021_CL1 wydana przez Starostę Poznańskiego

Układ współrzędnych: PL2000 strefa 6

