



Inwentaryzacja

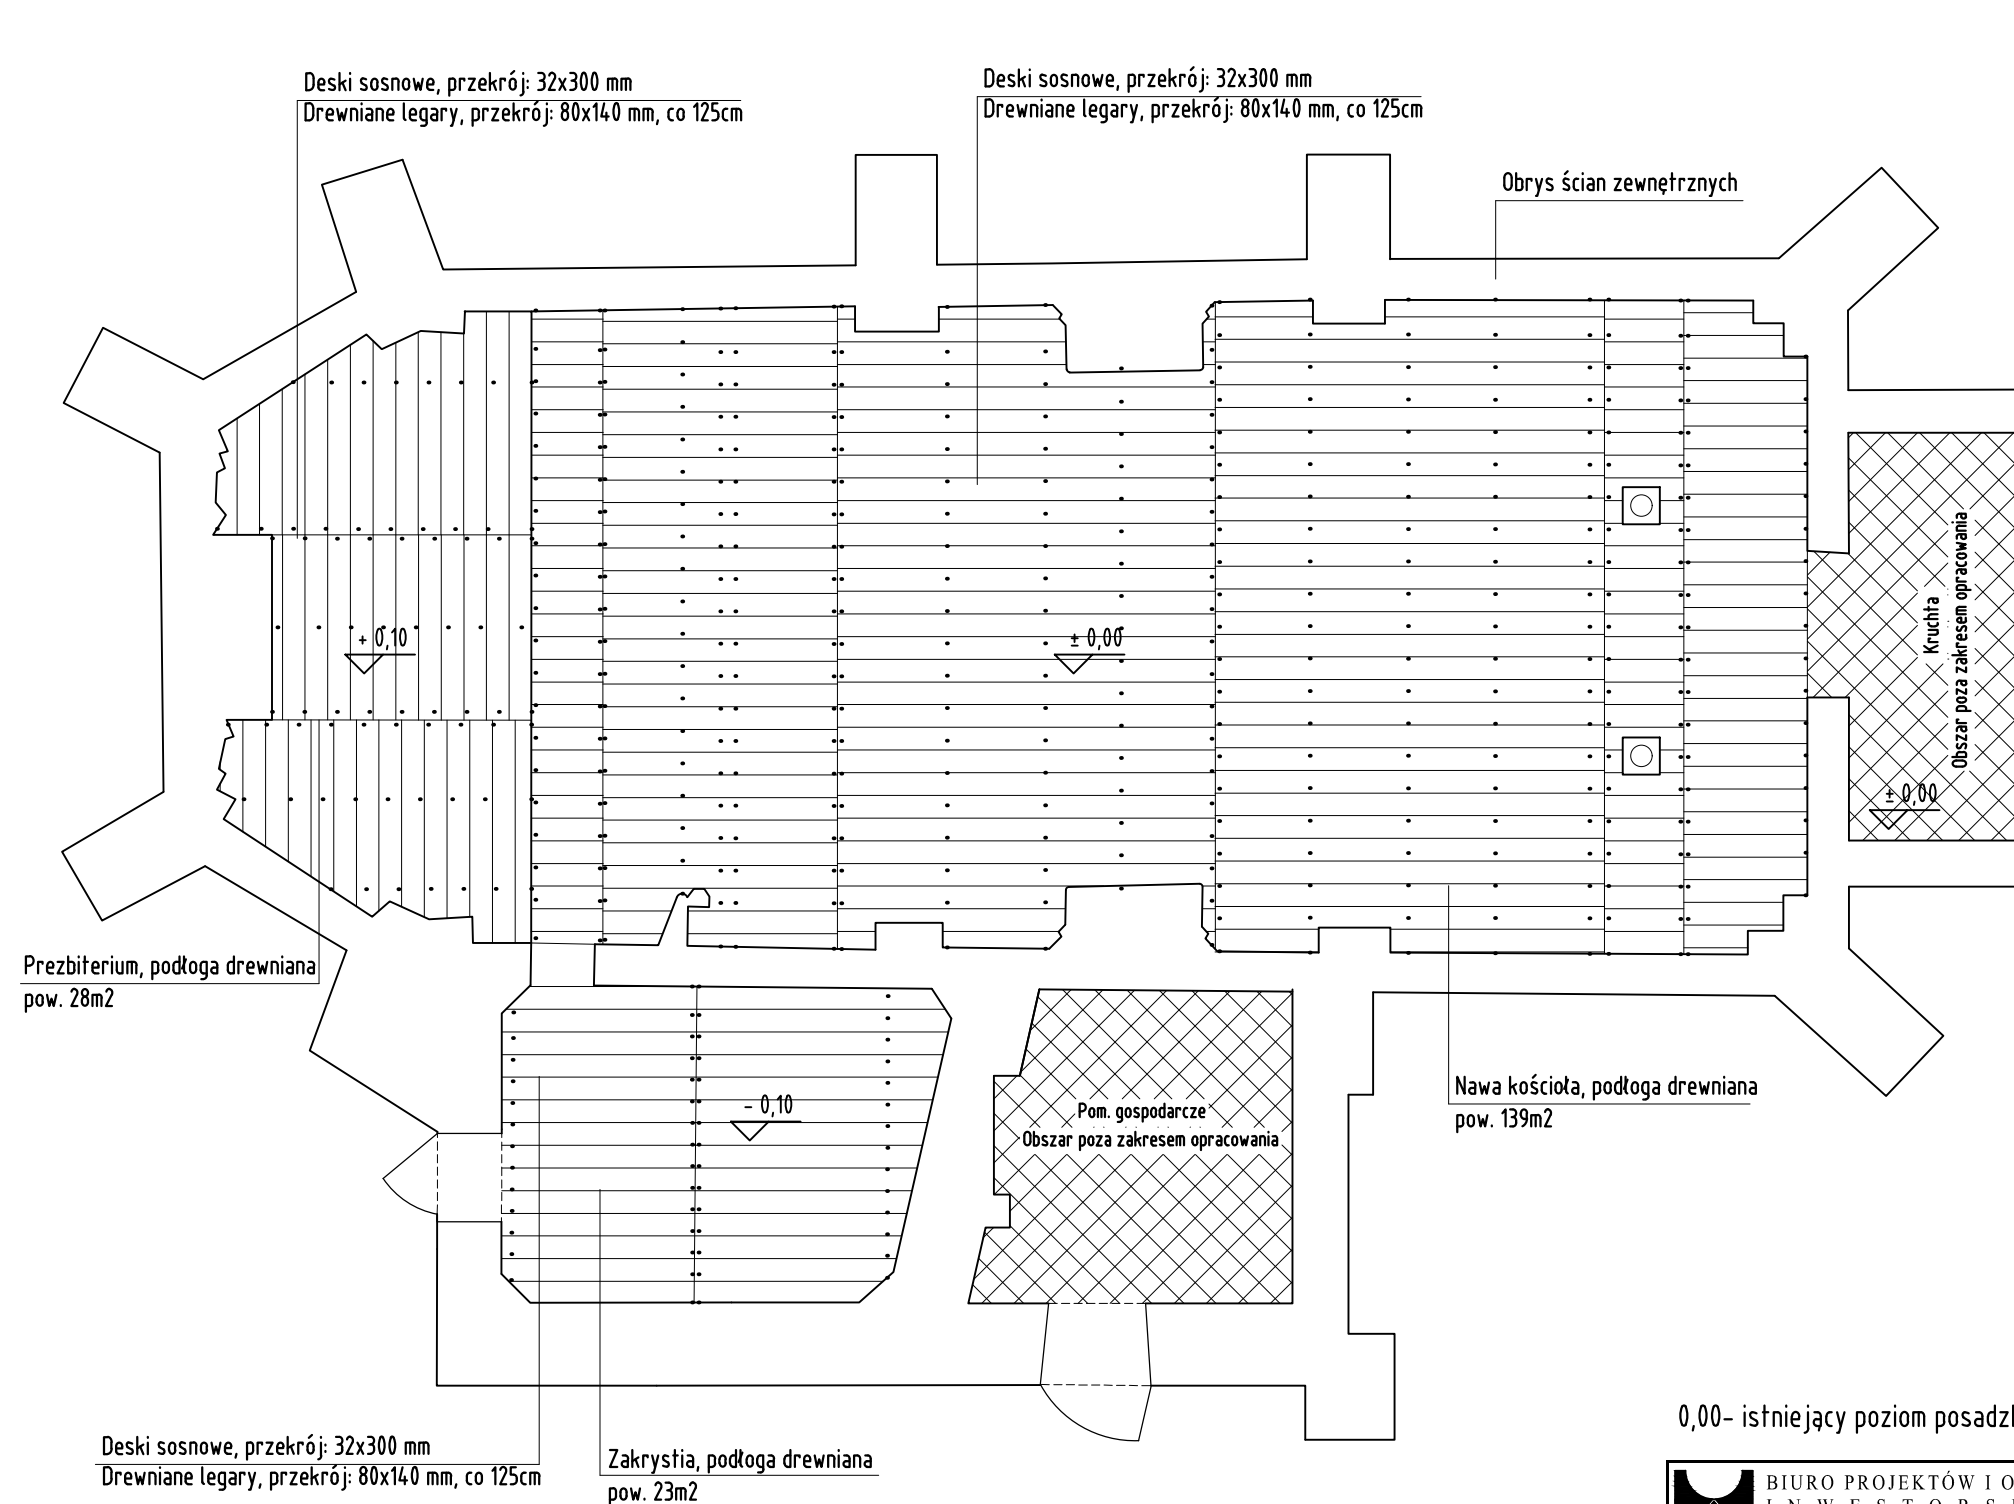

0,00- istniejący poziom posadzki kościoła

 <p>BIURO PROJEKTÓW I OBSŁUGI INWESTORSKIEJ KARKON SIEDZIBA: os. Orła Białego 48/10 61-251 Poznań tel. 618 70 30 12</p>	ADRES INWESTYCJI					
	Kościół parafialny pw. św. Wawrzyńca, ul. Starowiejska 30, 64-320 Niepruszewo jedn. ewid. 302103_5.0006.313					
STADIUM	TEMAT OPRACOWANIA					
Projekt Budowlany	Remont drewnianej podłogi w kościele pw. św. Wawrzyńca, ul. Starowiejska 30 w Niepruszewie					
	NAZWA ZADANIA Wymiana drewnianej podłogi w zabytkowym Kościele Parafialnym (Kościół i zakrystia) pw. św. Wawrzyńca w Niepruszewie					
BRANŻA	TYTUŁ RYSUNKU					
Konstrukcja	Inwentaryzacja					
STANOWISKO	IMIĘ I NAZWISKO	NR UPRAW.	PODPIS	SKALA	NR RYS.	REWIZJA
Projektant Konstrukcja	mgr inż. Karol Zimny	158/85/PW		1:100	01	00
Opracował	mgr inż. Izabela Głowacka			DATA OPRACOWANIA		NR PROJEKTU
Sprawdzający Konstrukcja	mgr inż. Kasper Zimny	WKP/0402/POOK21		03.2024		-