


Montaż podłogi drewnianej

UWAGI:

1. Wymiary podano w centymetrach.
2. Rysunek należy rozpatrywać z całością opracowania.
3. Wszystkie wymiary sprawdzić z natury na budowie.

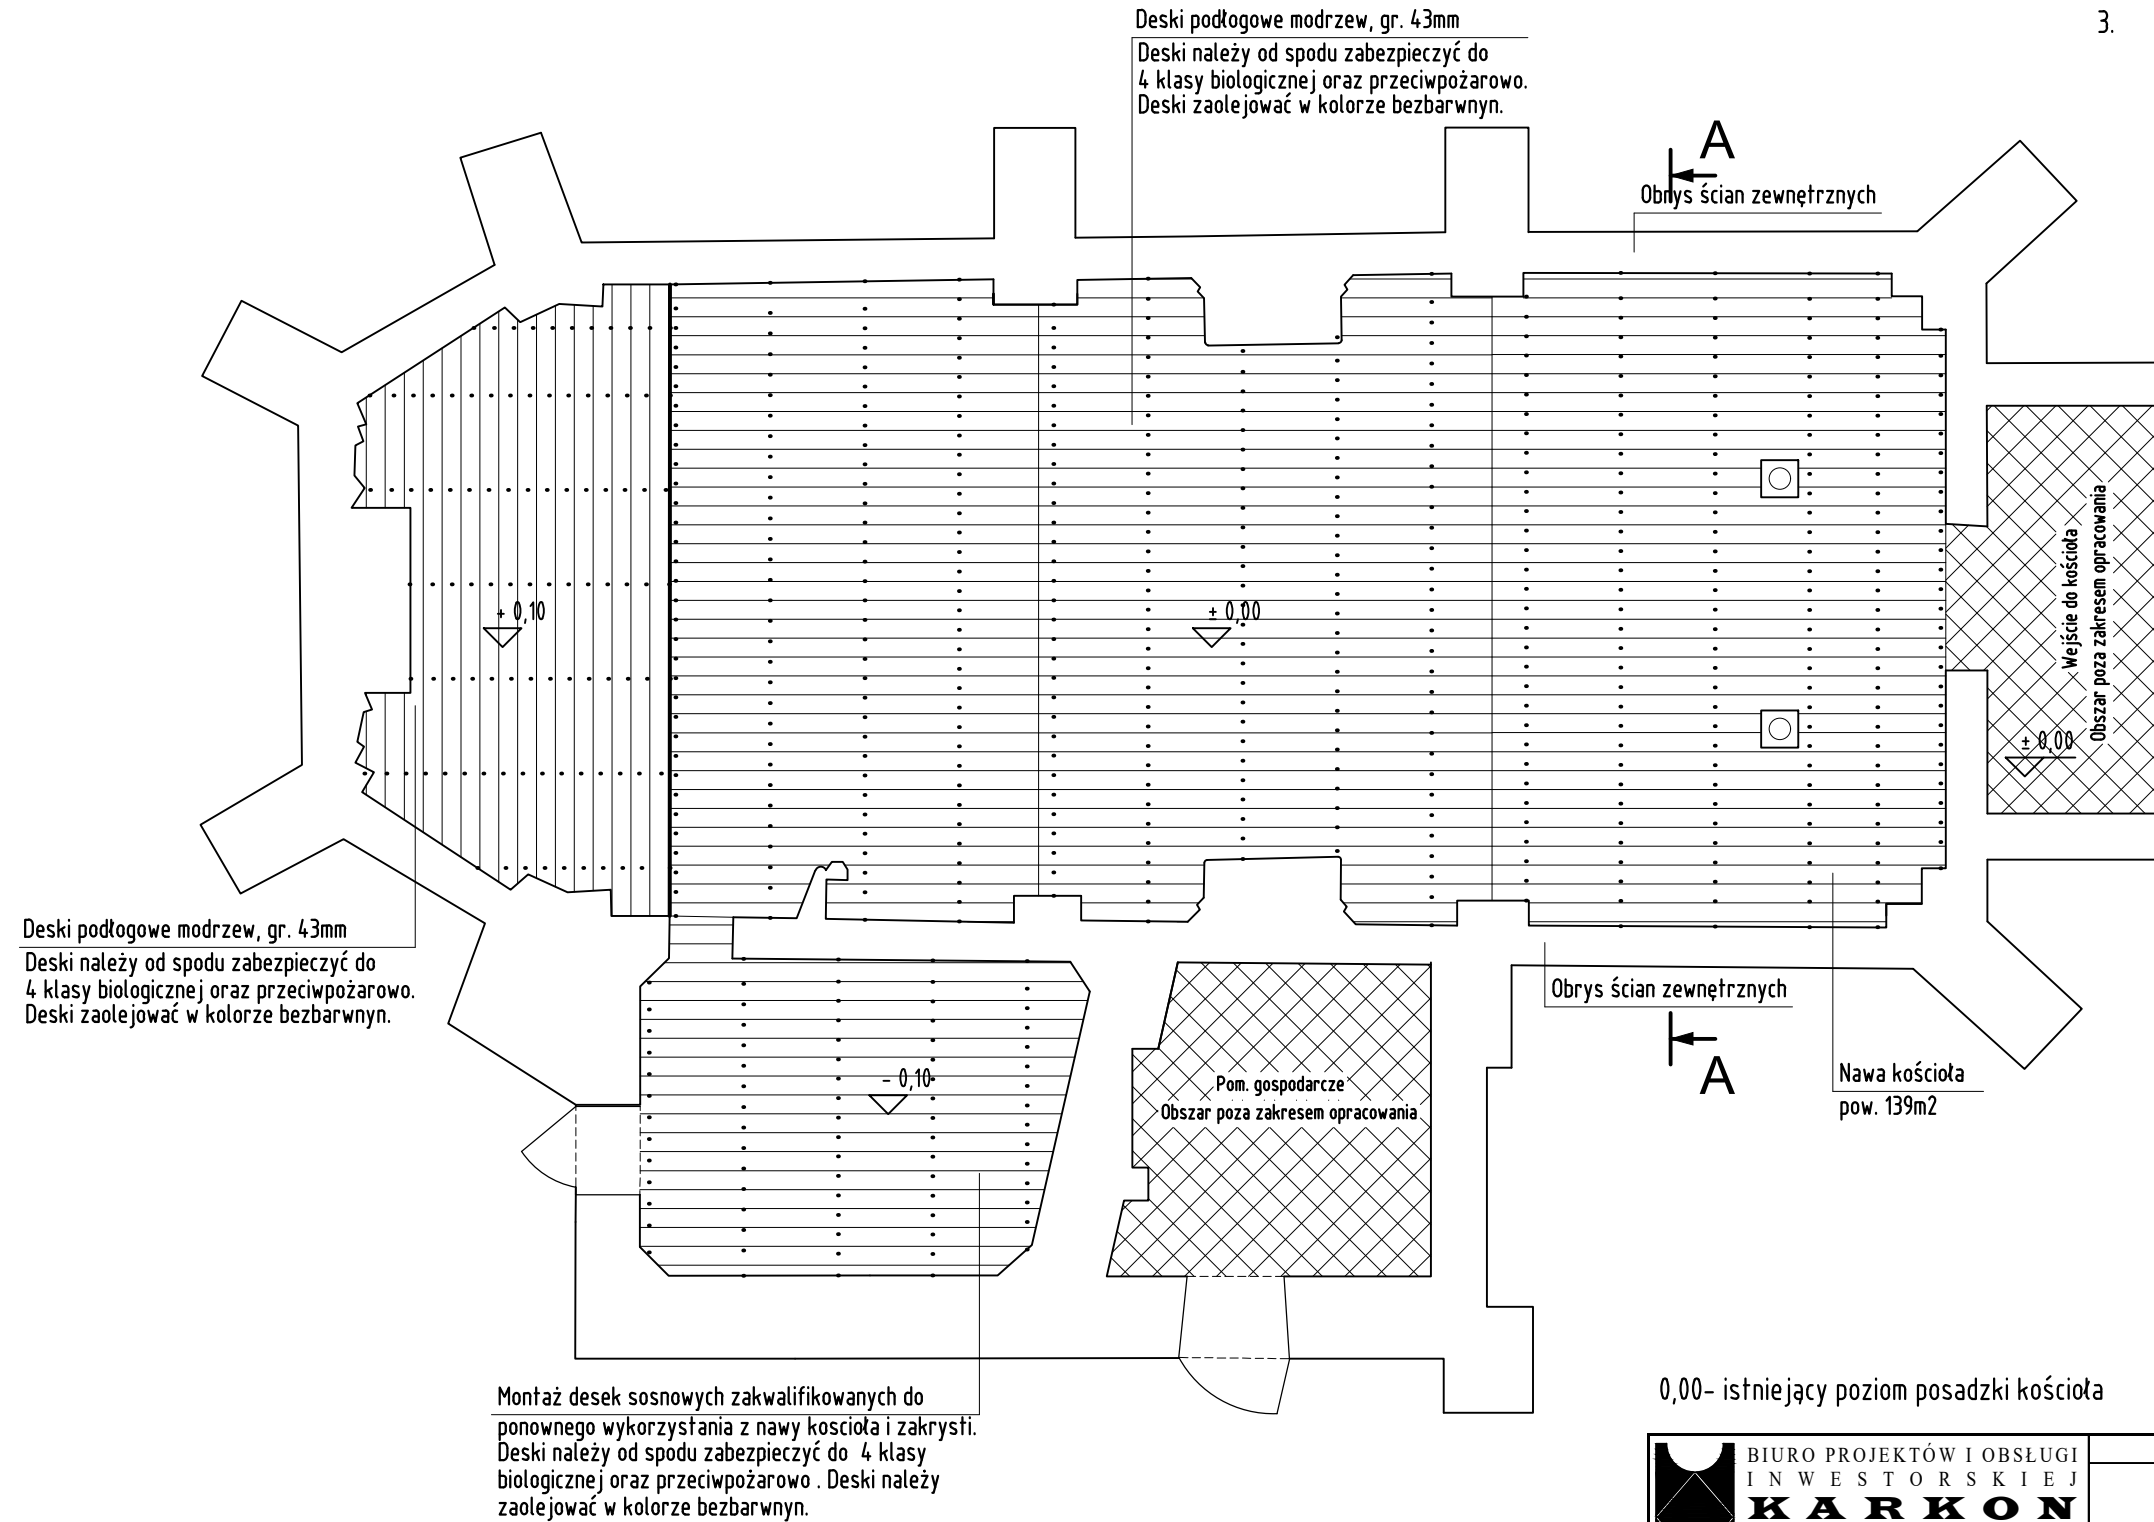

**DREWNO C24
ZAPRAWA CEM. KL.8**

0,00- istniejący poziom posadzki kościoła

Montaż desek sosnowych zakwalifikowanych do ponownego wykorzystania z nawy kościoła i zakrystii. Deski należy od spodu zabezpieczyć do 4 klasy biologicznej oraz przeciwpożarowo. Deski należy zaolejować w kolorze bezbarwnym.

Rodzaj pomieszczenia	Podłoga	Powierzchnia [m ²]
Nawa kościoła	Deski podłogowe – modrzew gr 43 mm	139,00
Prezbiterium	Deski podłogowe – modrzew gr 43 mm	28,00
Zakrystia	Deski podłogowe – sosna gr 32mm	23,00
	Suma	190 m ²

		ADRES INWESTYCJI Kościół parafialny pw. św. Wawrzyńca, ul. Starowiejska 30, 64-320 Niepruszewo jedn. ewid. 302103_5.0006.313				
STADIUM	TEMAT OPRACOWANIA Remont drewnianej podłogi w kościele pw. św. Wawrzyńca, ul. Starowiejska 30 w Niepruszewie					
Projekt Budowlany	NAZWA ZADANIA Wymiana drewnianej podłogi w zabytkowym Kościele Parafialnym (Kościół i zakrystia) pw. św. Wawrzyńca w Niepruszewie					
BRANŻA	TYTUŁ RYSUNKU					
Konstrukcja	Montaż podłogi drewnianej					
STANOWISKO	IMIĘ I NAZWISKO	NR UPRAW.	PODPIS	SKALA	NR RYS.	REWIZJA
Projektant	mgr inż. Karol Zimny	158/85/PW		1:100	04	00
Opracował	mgr inż. Izabela Głowacka			DATA OPRACOWANIA		NR PROJEKTU
Sprawdzający	mgr inż. Kasper Zimny	WKP/0402/POOK/21		03.2024		-