

SKALA 1:1000

10 0 10 20 30 40 50 60 70 80 90 100 m



Załącznik nr 1 do Uchwały Nr Rady Miasta i Gminy Buk
z dnia r., ogłoszonej w Dzienniku Urzędowym
Województwa Wielkopolskiego z r. poz.

Oznaczenia:

- granica obszaru objętego planem
- linie rozgraniczające tereny o różnym przeznaczeniu i różnych zasadach zagospodarowania

Przeznaczenie terenów:


- ZN - teren zieleni naturalnej
- KD - teren komunikacji drogowej wewnętrznej

Oznaczenie informacyjne:

- układ komunikacyjny istniejący i projektowany poza granicami planu



**WYRYS ZE STUDIUM UWARNKOWAŃ I
KIERUNKÓW ZAGOSPODAROWANIA
PRZESTRZENNEGO MIASTA I GMINY BUK
SKALA 1:10000**

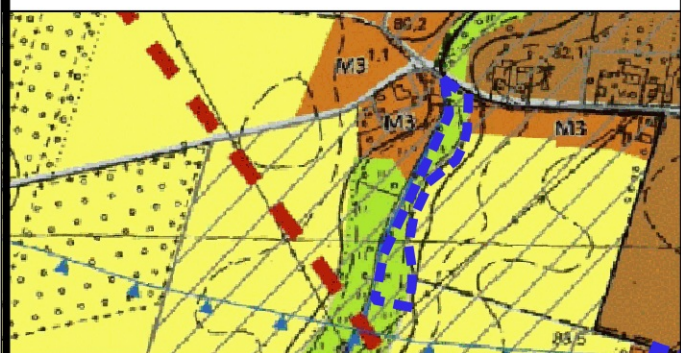

- granica obszaru objętego planem
- tereny zieleni - łączniki ekologiczne