


SKALA 1:1000

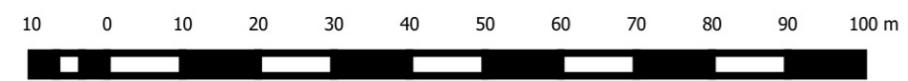


Załącznik nr 1 do Uchwały Nr Rady Miasta i Gminy Buk z dnia r., ogłoszonej w Dzienniku Urzędowym Województwa Wielkopolskiego z r. poz.

Oznaczenia:

- granica obszaru objętego planem
- linie rozgraniczające tereny o różnym przeznaczeniu i różnych zasadach zagospodarowania
- △△ nieprzekraczalne linie zabudowy
- Przeznaczenie terenów:
 - UK-UA - tereny usług kultury i rozrywki lub teren usług biurowych i administracji
 - ZP-US - teren zieleni urządzonej lub teren usług sportu i rekreacji
 - ZP - teren zieleni urządzonej
 - KDD - teren drogi dojazdowej
 - KOP - teren parkingu



WYRYS ZE STUDIUM UWARNKOWAŃ I KIERUNKÓW ZAGOSPODAROWANIA PRZESTRZENNEGO MIASTA I GMINY BUK
SKALA 1:10000

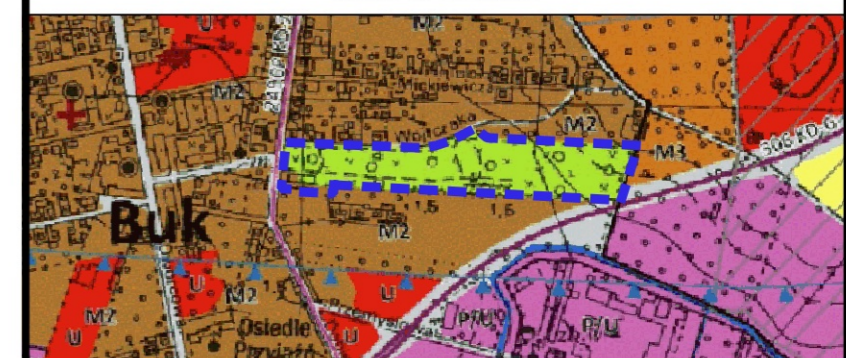

- granica obszaru objętego planem
- tereny zieleni - łączniki ekologiczne
- M2 - tereny zaudowy wielofunkcyjnej na pozostałych terenach miejskich

Źródło pochodzenia użytego materiału państwowego zasobu geodezyjnego i kartograficznego:
Powiatowy Ośrodek Dokumentacji Geodezyjnej i Kartograficznej w Poznaniu - Licencja nr GKG.GZE.4062.120.2024 wydana przez Starostę Poznańskiego
Układ współrzędnych: PL2000 strefa 6