
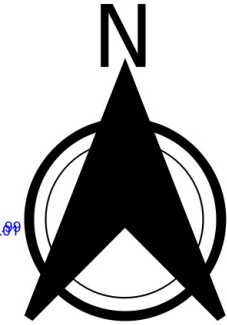


Załącznik nr 1 do Uchwały Nr/...../2025 Rady Miasta i Gminy Buk z dnia2025 r., ogłoszonej w Dzienniku Urzędowym Województwa Wielkopolskiego z r. poz.

SKALA 1:1000

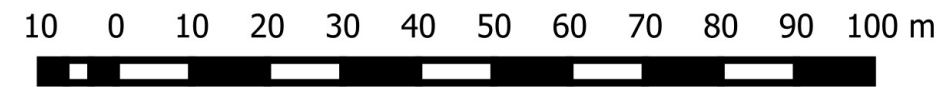

Oznaczenia:

- granica obszaru objętego planem
- linie rozgraniczające tereny o różnym przeznaczeniu i różnych zasadach zagospodarowania
- △△ nieprzekraczalne linie zabudowy

Przeznaczenie terenów:

- MN/U - tereny zabudowy mieszkaniowo-usługowej
- RM - tereny zabudowy zagrodowej w gospodarstwach rolnych
- KDW - tereny dróg wewnętrznych


Inne ustalenia:

- Wo DN160 - sieć wodociągowa DN160
- pas zieleni izolacyjnej

Obszar opracowania planu położony jest w granicach złoża wód geotermalnych Tarnowo Podgórne GT-1

Obszar opracowania planu położony jest w granicach strefy ochrony pośredniej komunalnego ujęcia wody podziemnej w miejscowości Kalwy, gmina Buk

WYRYS ZE STUDIUM UWARUNKOWAŃ I KIERUNKÓW ZAGOSPODAROWANIA PRZESTRZENNEGO MIASTA I GMINY BUK
SKALA 1:5 000

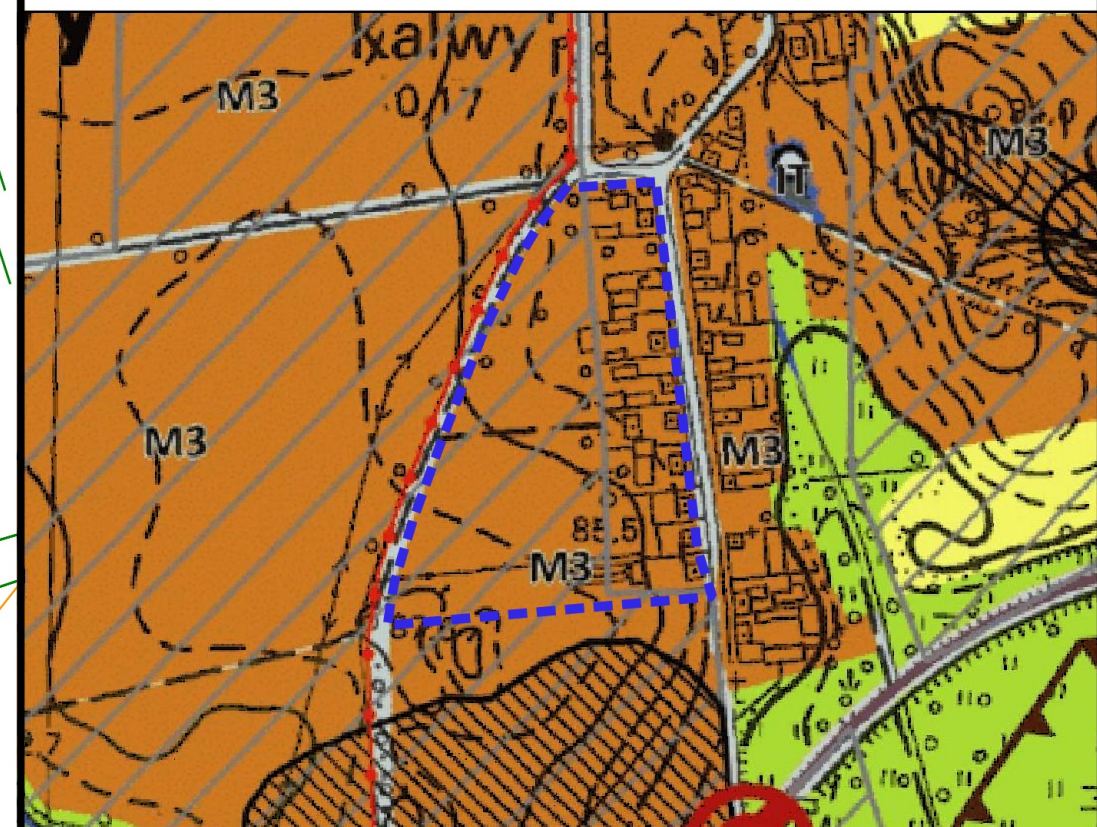

--- granica obszaru objętego planem

- M3 - tereny zabudowy wielofunkcyjnej w zwartych jednostkach wiejskich
- zespoły stanowisk archeologicznych

Źródło pochodzenia użytego materiału państwowego zasobu geodezyjnego i kartograficznego: Powiatowy Ośrodek Dokumentacji Geodezyjnej i Kartograficznej w Poznaniu - Licencja nr GKG.GZE.4002.11618.2021_3021_CL1 wydana przez Starostę Poznańskiego

Układ współrzędnych: PL2000 strefa 6