

Załącznik nr 1 do Uchwały Nr .../.../2025 Rady Miasta i Gminy Buk z dnia
.....2025 r., ogłoszonej w Dzienniku Urzędowym
Województwa Wielkopolskiego

SKALA 1:1000

10 0 10 20 30 40 50 60 70 80 90 100 m

Oznaczenia:

- granica obszaru objętego planem
- linie rozgraniczające tereny o różnym przeznaczeniu i różnych zasadach zagospodarowania
- △ nieprzekraczalne linie zabudowy

Przeznaczenie terenów:


- MN-U - tereny zabudowy mieszkaniowej jednorodzinnej lub tereny usług
- KDG - teren komunikacji drogowej publicznej, teren drogi głównej
- KR - teren komunikacji wewnętrznej

Inne ustalenia:

- Ga-DN200 - sieć gazowa wysokiego ciśnienia DN200
- strefa kontrolowana sieci gazowej wysokiego ciśnienia
- EE-SN-15kV - napowietrzna linia elektroenergetyczna 15kV
- pas technologiczny napowietrznej linii elektroenergetycznej

Obszar opracowania planu położony jest w granicach złoża wód termalnych Tarnowo Podgórne GT-1

**WYRYS ZE STUDYUM UWARUNKOWAŃ I KIERUNKÓW
ZAGOSPODAROWANIA PRZESTRZENNEGO MIASTA I GMINY
BUK
SKALA 1:10 000**

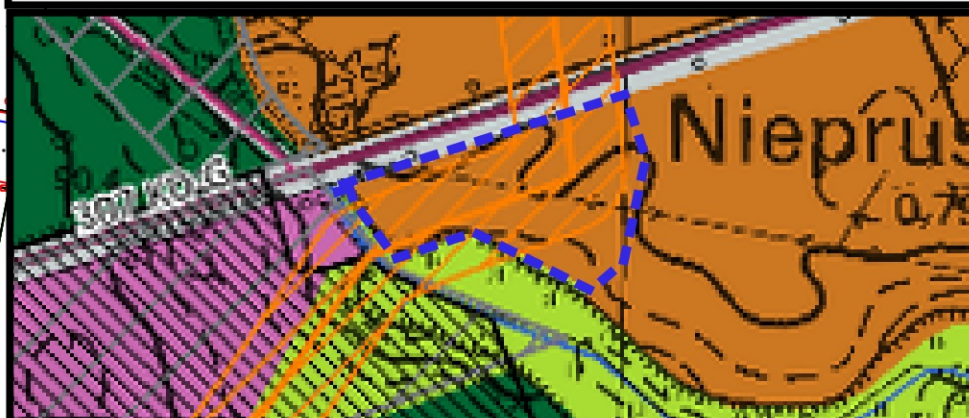

— granica obszaru objętego planem

- M3 - tereny zabudowy wielofunkcyjnej w zwartych jednostkach wiejskich
- tereny komunikacji kołowej
- tereny zieleni - łączniki ekologiczne
- gazociąg wysokiego ciśnienia wraz ze strefą kontrolowaną

Źródło pochodzenia użytego materiału państwowego zasobu geodezyjnego i kartograficznego:
Powiatowy Ośrodek Dokumentacji Geodezyjnej i Kartograficznej w Poznaniu - Licencja nr GKG.GZW.4062.120.2024_13.2_CL1 wydana przez
Starostę Poznańskiego

Układ współrzędnych: PL2000 strefa 6