



Załącznik nr 1 do Uchwały Nr/...../..... Rady Miasta i Gminy Buk z dniar., ogłoszonej w Dzienniku Urzędowym Województwa Wielkopolskiego z r. poz.

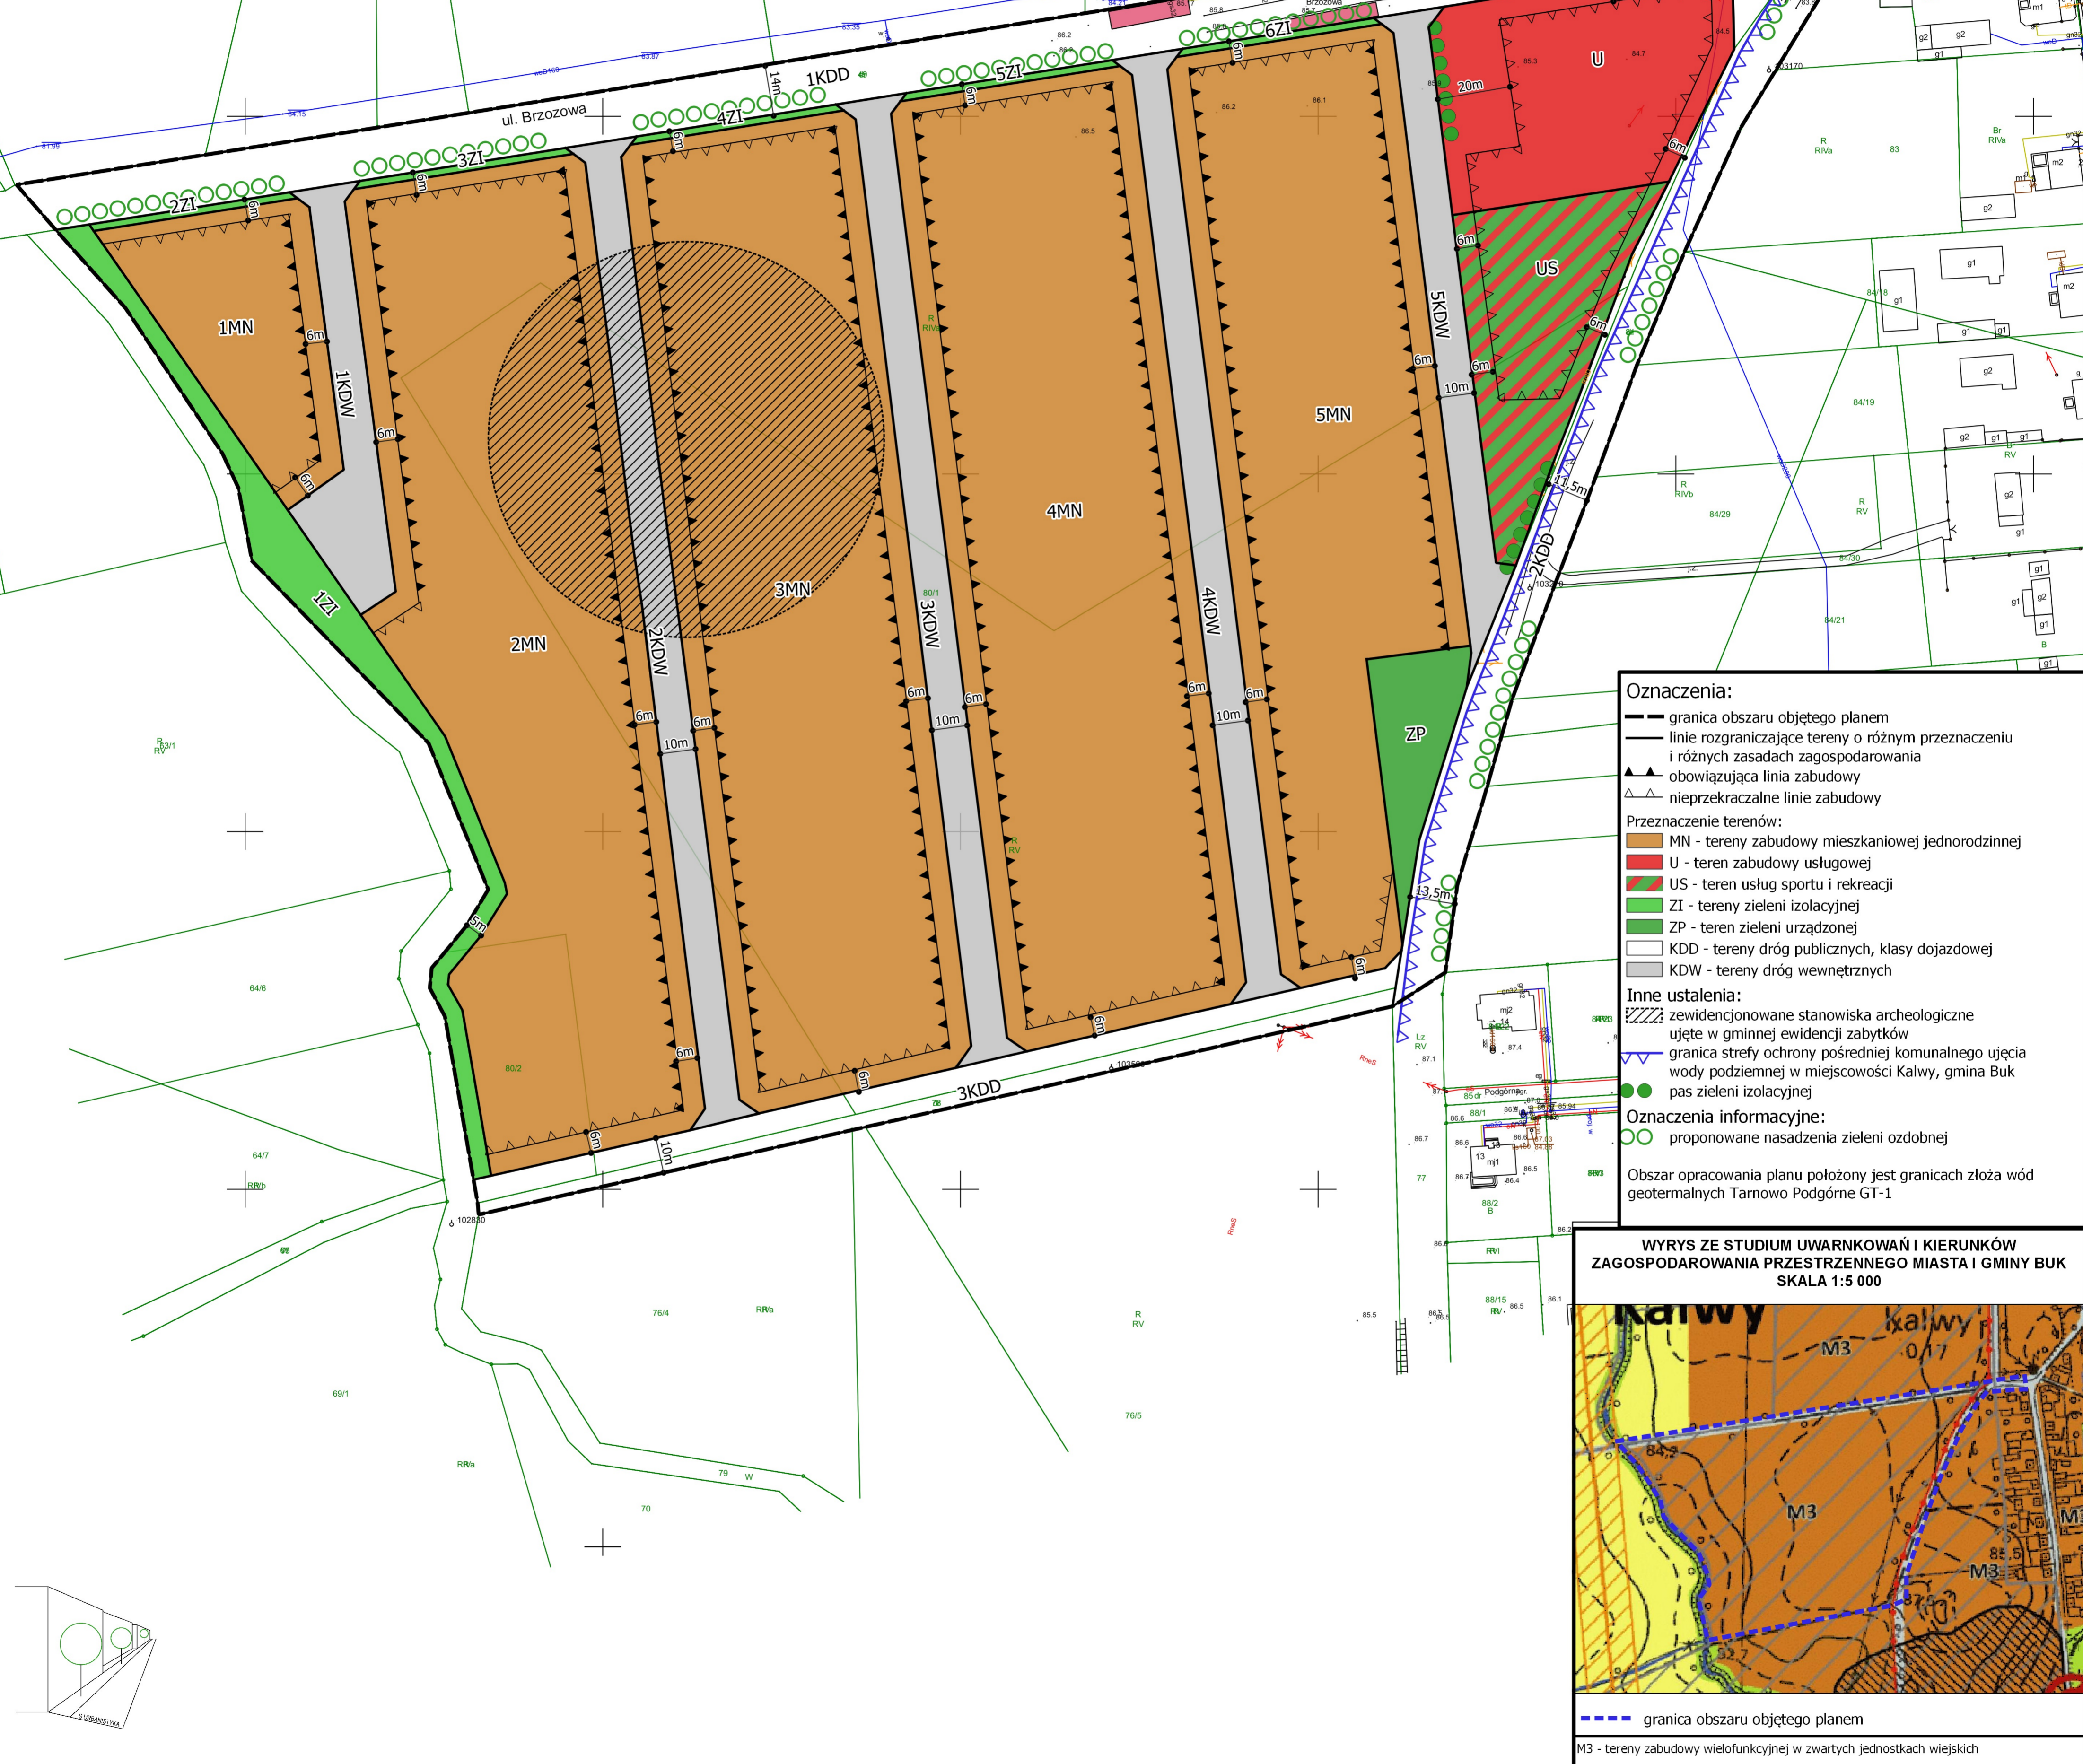

- Oznaczenia:**
- granica obszaru objętego planem
 - linie rozgraniczające tereny o różnym przeznaczeniu i różnych zasadach zagospodarowania
 - ▲ obowiązująca linia zabudowy
 - △ nieprzekraczalne linie zabudowy
- Przeznaczenie terenów:**
- MN - tereny zabudowy mieszkaniowej jednorodzinnej
 - U - teren zabudowy usługowej
 - US - teren usług sportu i rekreacji
 - ZI - tereny zieleni izolacyjnej
 - ZP - teren zieleni urządzonej
 - KDD - tereny dróg publicznych, klasy dojazdowej
 - KDW - tereny dróg wewnętrznych
- Inne ustalenia:**
- ▨ zewidencjonowane stanowiska archeologiczne ujęte w gminnej ewidencji zabytków
 - granica strefy ochrony pośredniej komunalnego ujęcia wody podziemnej w miejscowości Kalwa, gmina Buk
 - pas zieleni izolacyjnej
- Oznaczenia informacyjne:**
- proponowane nasadzenia zieleni ozdobnej
- Obszar opracowania planu położony jest w granicach złoża wód geotermalnych Tarnowo Podgórze GT-1

WYRYS ZE STUDIUM UWARNKOWAŃ I KIERUNKÓW ZAGOSPODAROWANIA PRZESTRZENNEGO MIASTA I GMINY BUK SKALA 1:5 000

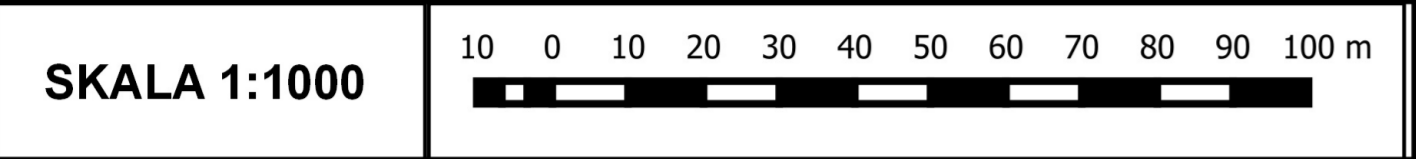