

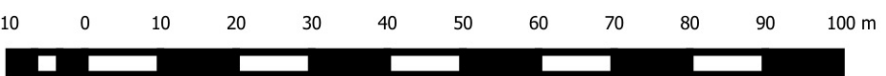


SKALA 1:1000

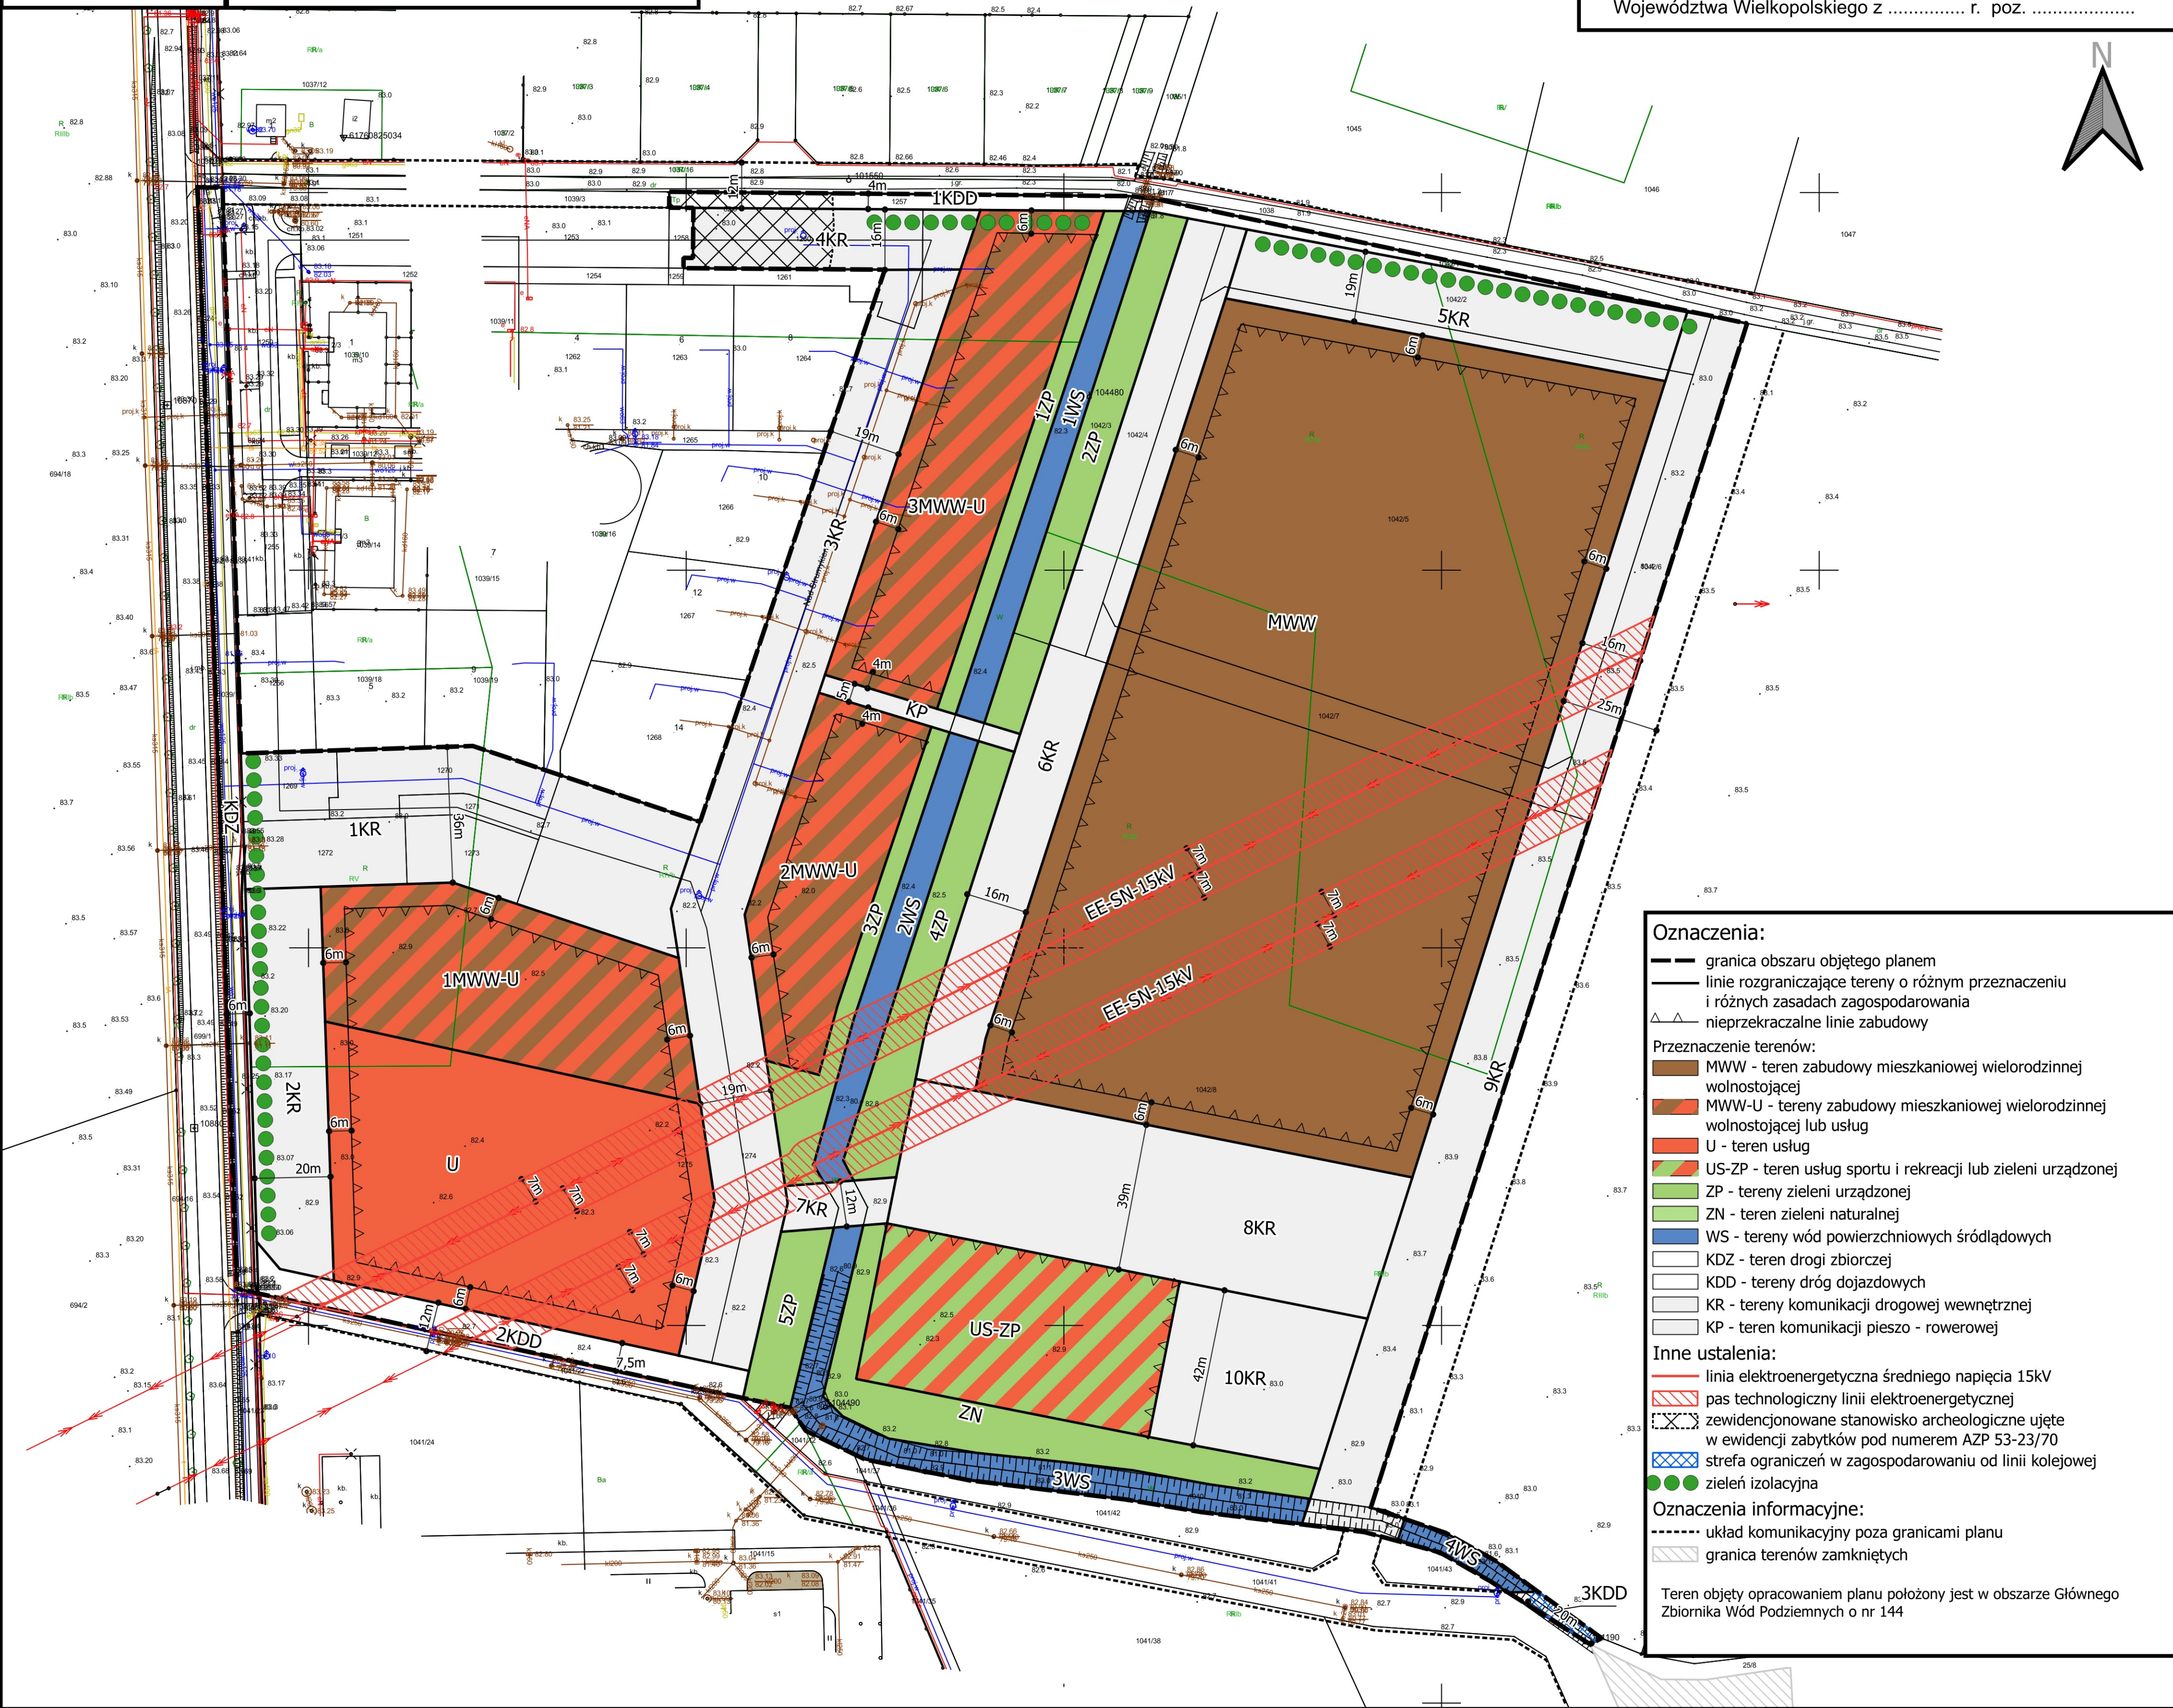

Załącznik nr 1 do Uchwały Nr Rady Miasta i Gminy Buk
z dnia r., ogłoszonej w Dzienniku Urzędowym
Województwa Wielkopolskiego z r. poz.

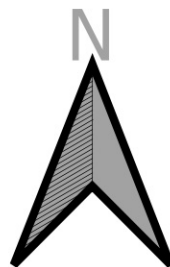

Oznaczenia:

- granica obszaru objętego planem
- linie rozgraniczające tereny o różnym przeznaczeniu i różnych zasadach zagospodarowania
- nieprzekraczalne linie zabudowy

Przeznaczenie terenów:

- MWW - teren zabudowy mieszkaniowej wielorodzinnej wolnostojącej
- MWW-U - tereny zabudowy mieszkaniowej wielorodzinnej wolnostojącej lub usług
- U - teren usług
- US-ZP - teren usług sportu i rekreacji lub zieleni urządzonej
- ZP - tereny zieleni urządzonej
- ZN - teren zieleni naturalnej
- WS - tereny wód powierzchniowych śródlądowych
- KDZ - teren drogi zbiorczej
- KDD - tereny dróg dojazdowych
- KR - tereny komunikacji drogowej wewnętrznej
- KP - teren komunikacji pieszo - rowerowej

Inne ustalenia:

- linia elektroenergetyczna średniego napięcia 15kV
- pas technologiczny linii elektroenergetycznej
- zewidencjonowane stanowisko archeologiczne ujęte w ewidencji zabytków pod numerem AZP 53-23/70
- strefa ograniczeń w zagospodarowaniu od linii kolejowej
- zieleni izolacyjna

Oznaczenia informacyjne:

- układ komunikacyjny poza granicami planu
- granica terenów zamkniętych

Teren objęty opracowaniem planu położony jest w obszarze Głównego Zbiornika Wód Podziemnych o nr 144

WYRYS ZE STUDIUM UWARUNKOWAŃ I KIERUNKÓW
ZAGOSPODAROWANIA PRZESTRZENNEGO MIASTA I GMINY
BUK
SKALA 1:10000



granica obszaru objętego planem

- M2 - tereny zabudowy wielofunkcyjnej na pozostałych terenach miejskich
- P/U - tereny koncentracji przemysłu i usług
- tereny zieleni - łączniki ekologiczne
- tereny wód powierzchniowych i rowów